


PROSPEKT

Tomtepris: 595.029,-

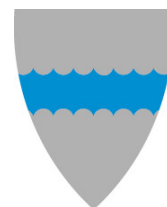

Tomtenavn: Dokmoveien 26

I tillegg til tomtepris kommer kostnader til fradeling, tinglysing av skjøte og dokumentavgift.

Areal: 904.3 m²


Utnyttingsgrad: 25%

Målestokk: 1:500

ALSTAHaug
KOMMUNE

Reguleringsplan 1820201330046

Dato: 04.01.2022

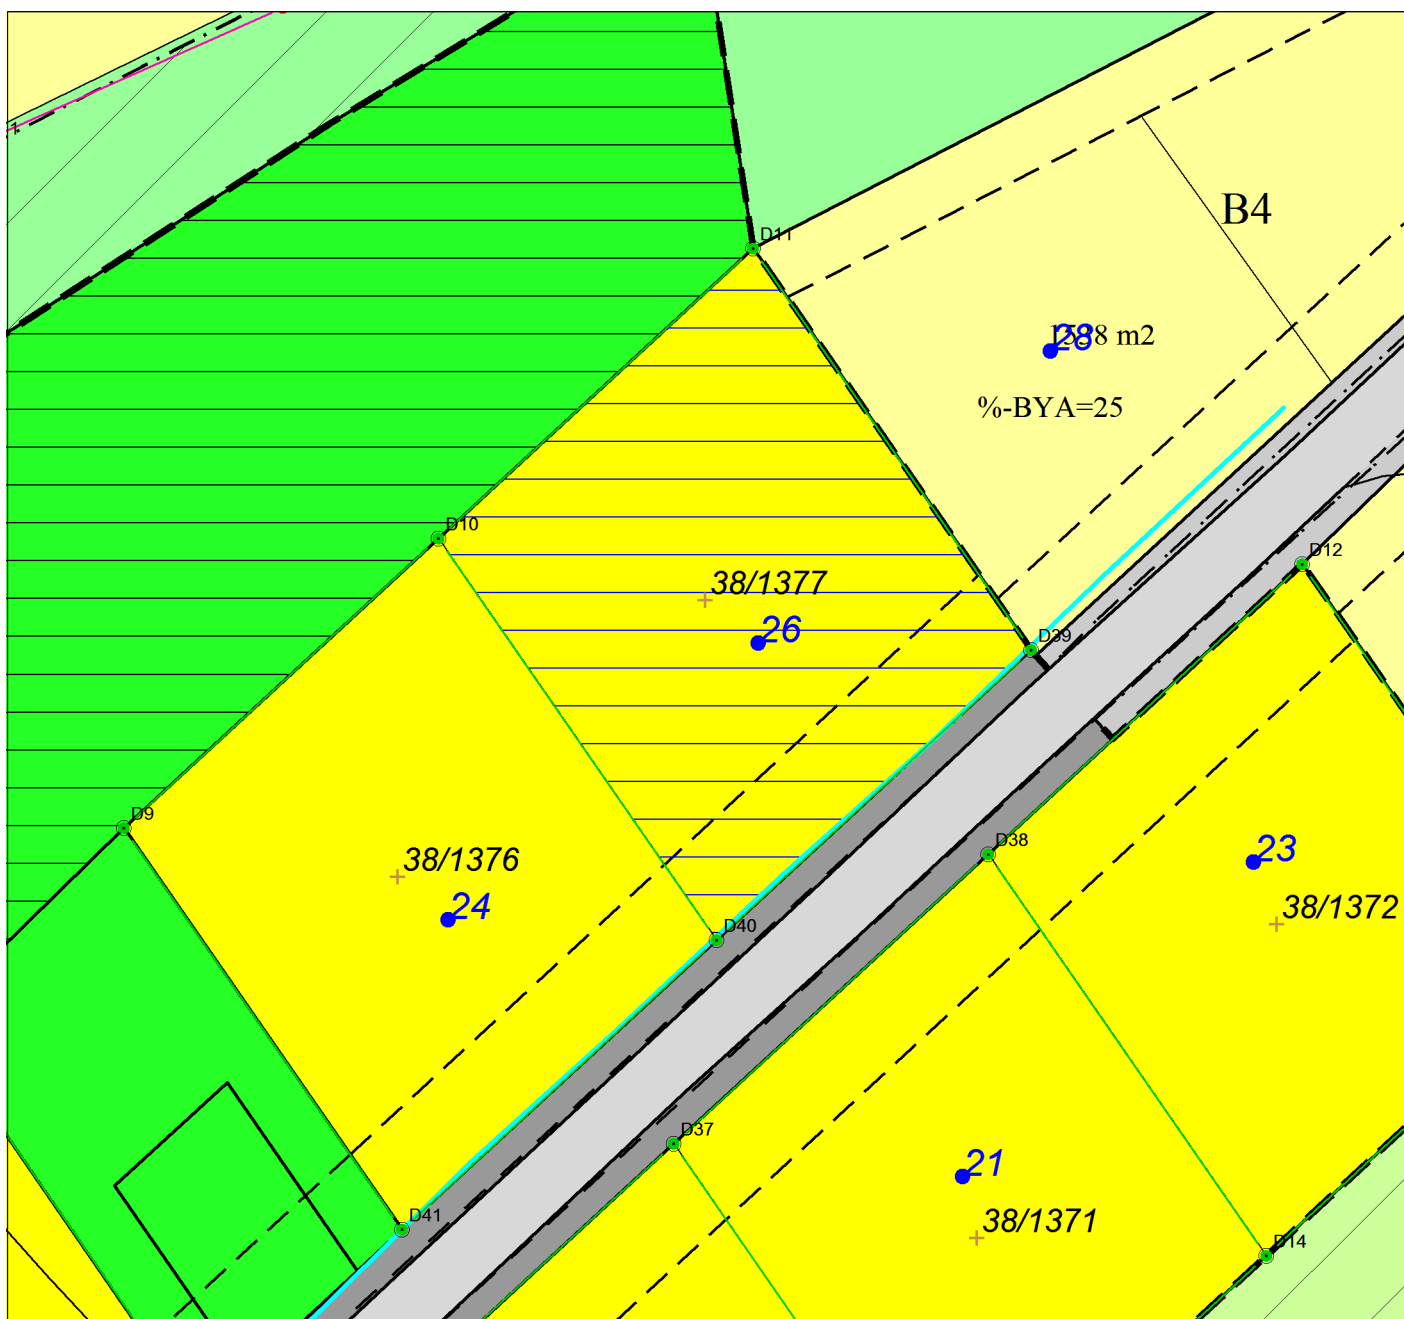

Tegnforklaring