


# PROSPEKT

Tomtepris: 499.356,-

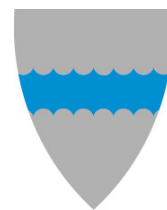

Tomtenavn: Dokmoveien 28

I tillegg til tomtepris kommer kostnader til fradeling, tinglysing av skjøte og dokumentavgift.

Areal: 758.9 m<sup>2</sup>


Utnyttingsgrad: 25%

Målestokk: 1:500

**ALSTAHaug**  
**KOMMUNE**

Reguleringsplan 1820201330046

Dato: 14.01.2022

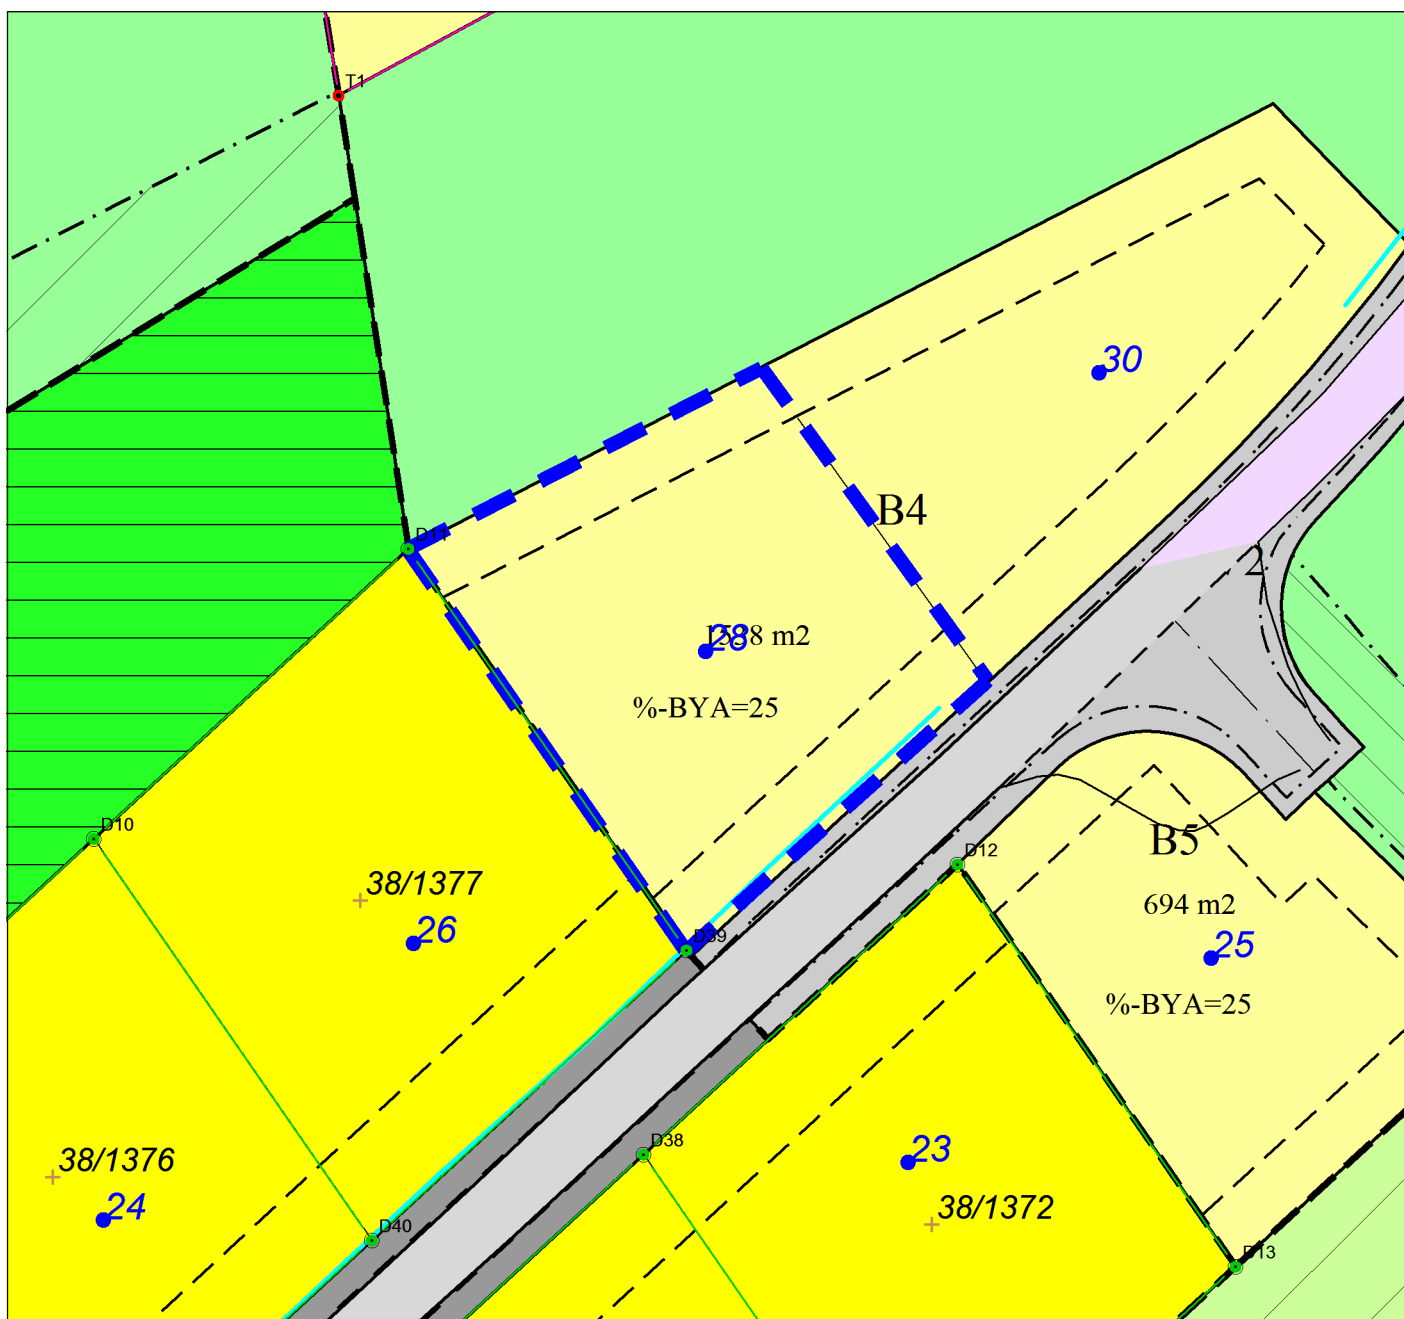

Tegnforklaring