


PROSPEKT

Tomtepris: 285.967,-

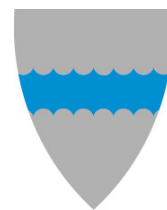

ALSTAHaug
KOMMUNE

Tomtenavn: Forshaugen 11

I tillegg til tomtepris kommer kostnader til
fradeling, tinglysing av skjøte og dokumentavgift.


Areal: 851.6 m²

Utnyttingsgrad: 25%

Målestokk: 1:500

Reguleringsplan 504.456 Forshaugen boligfelt

Dato: 04.01.2022

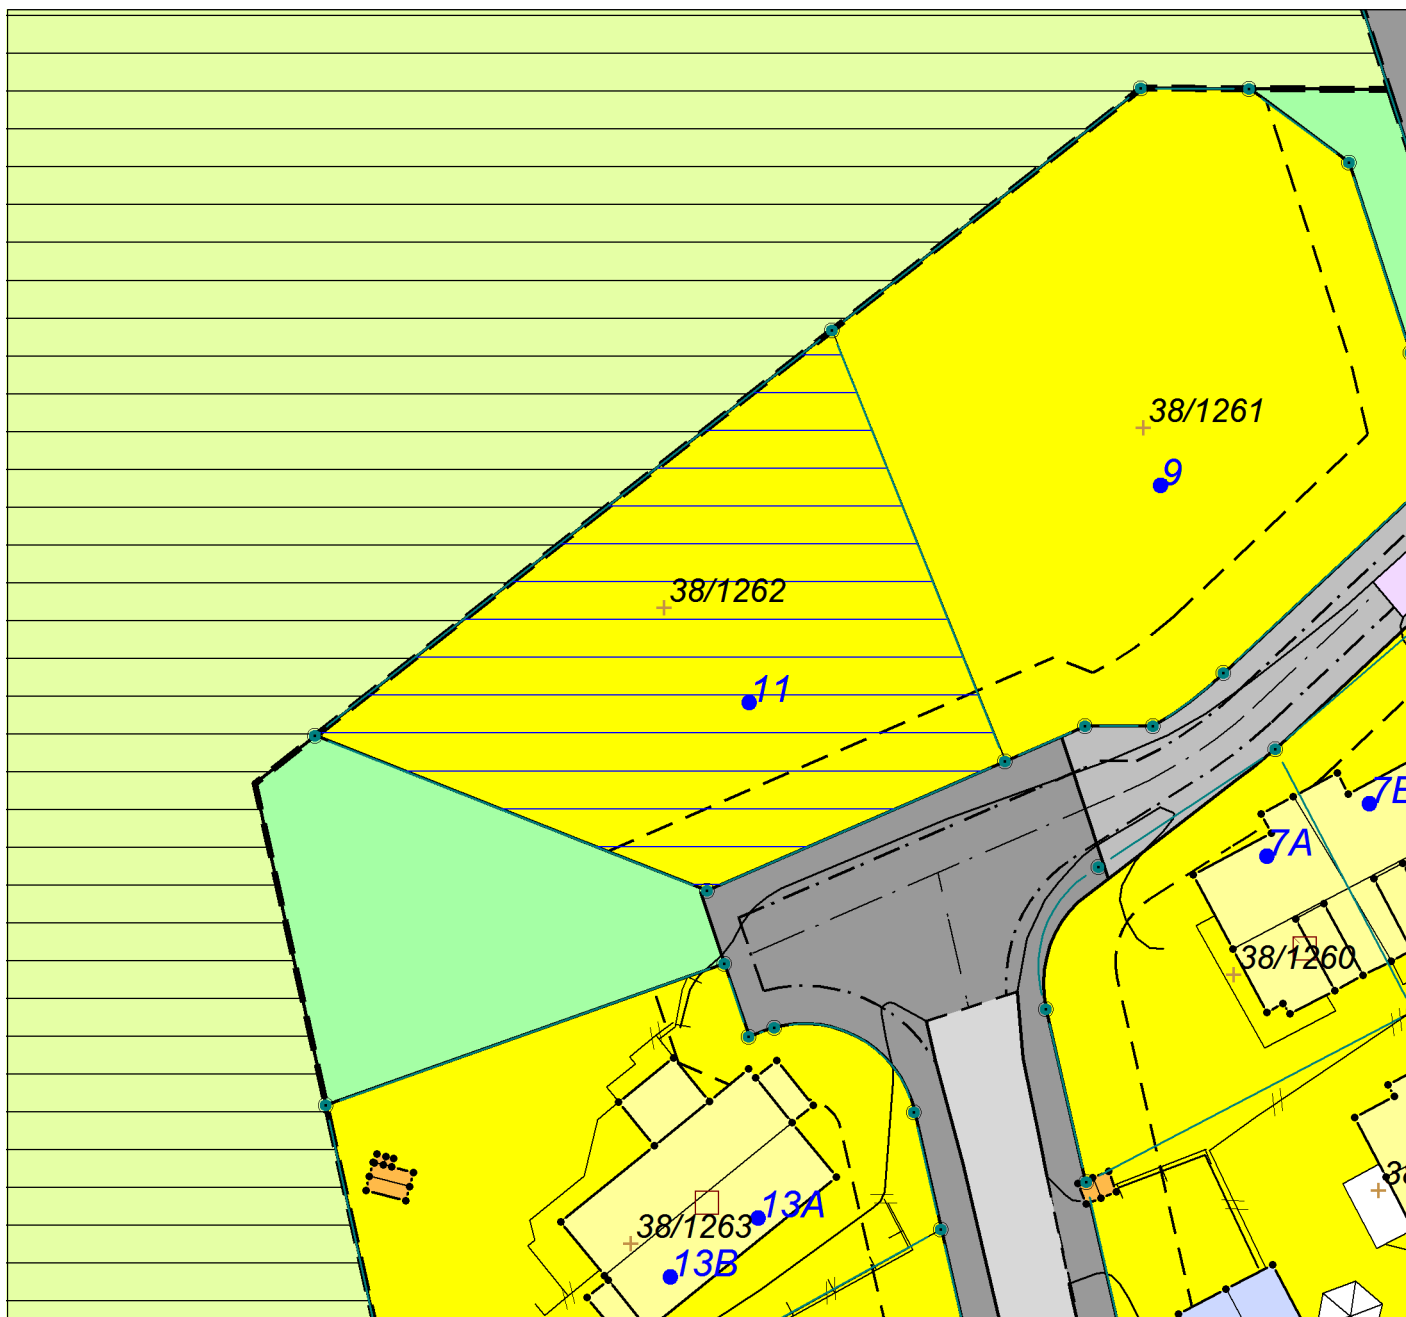

Tegnforklaring