

PROSPEKT

Tomtenavn: Haugerudveien 10


Areal: 1034.5 m²

Utnyttingsgrad: 25%

Reguleringsplan 182020110027

Tomtepris: 680.701,-


I tillegg til tomtepris kommer kostnader til fradeling, tinglysing av skjøte og dokumentavgift.

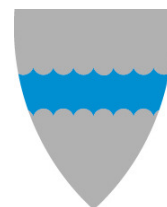

**ALSTAHAUG
KOMMUNE**

Målestokk: 1:500

Dato: 05.01.2022

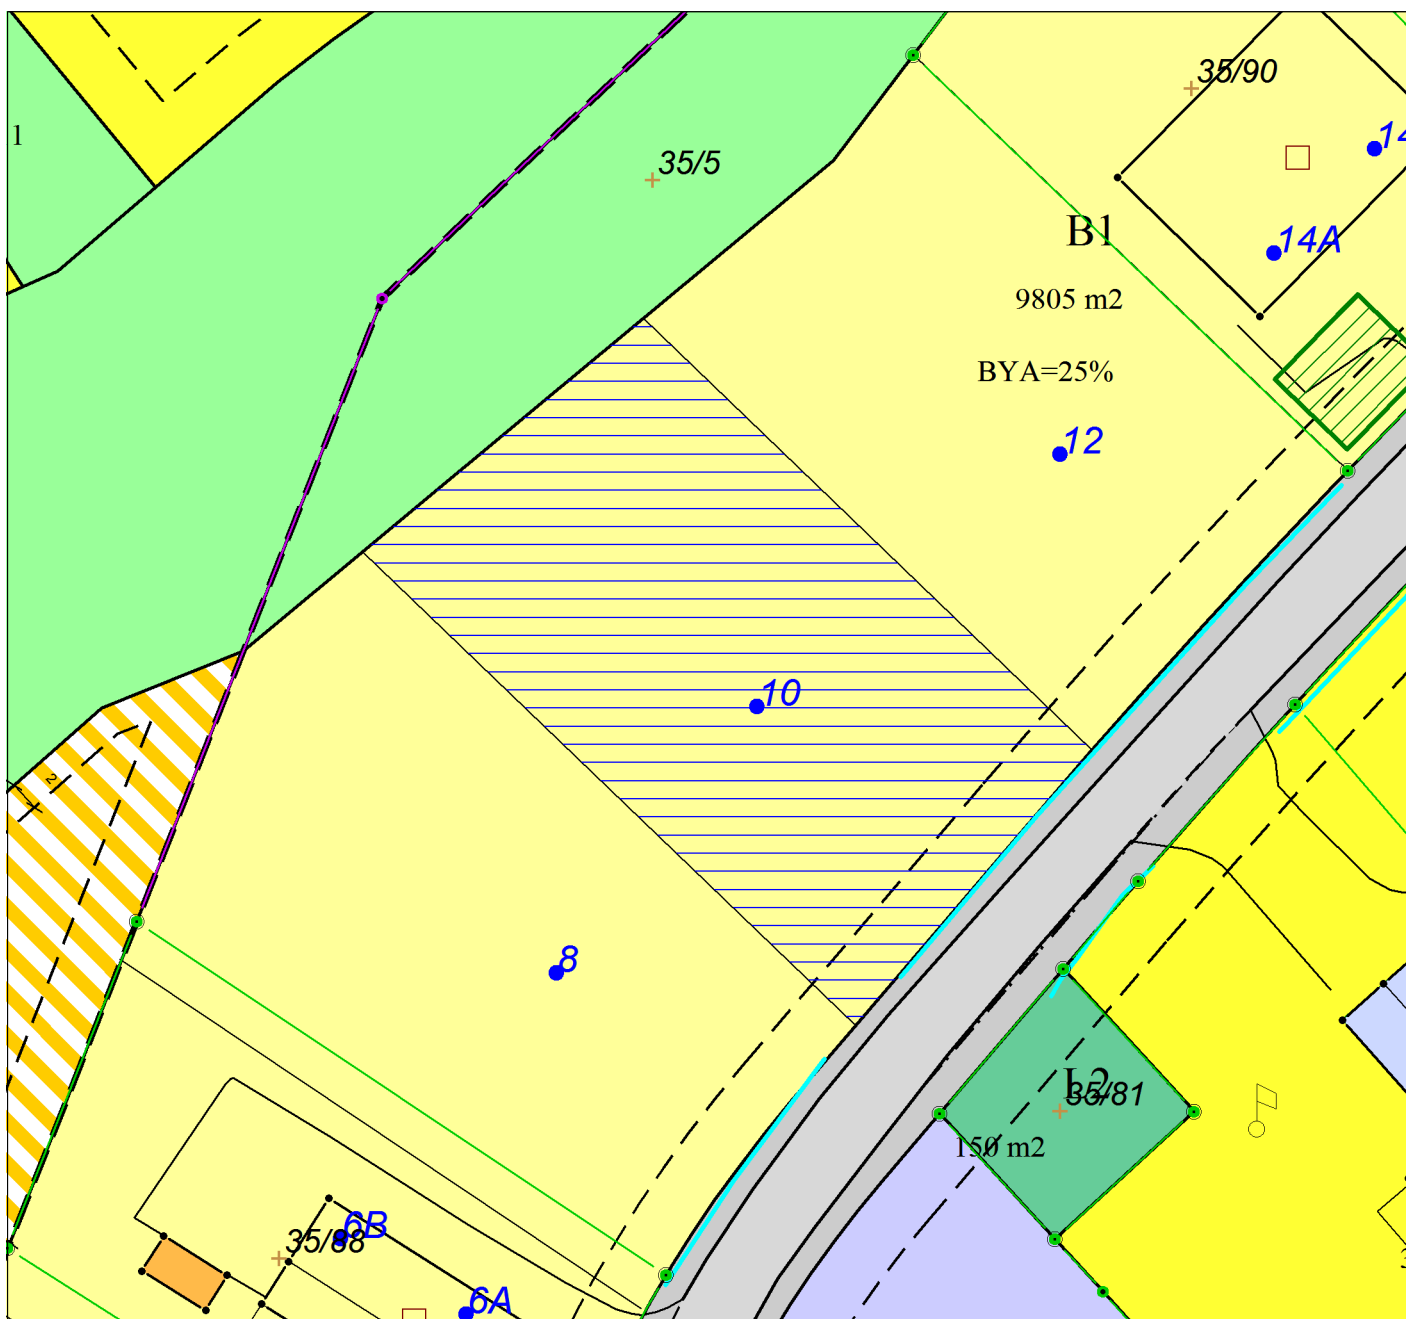

Tegnforklaring