


# PROSPEKT

Tomtepris: 653.394,-

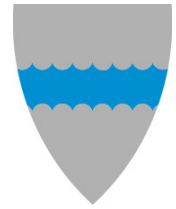

Tomtenavn: Hagerudveien 12

I tillegg til tomtepris kommer kostnader til fradeling, tinglysing av skjøte og dokumentavgift.

Areal: 993.0 m<sup>2</sup>


Utnyttingsgrad: 25%

Målestokk: 1:500

**ALSTAHAUG  
KOMMUNE**

Reguleringsplan 182020110027

Dato: 05.01.2022

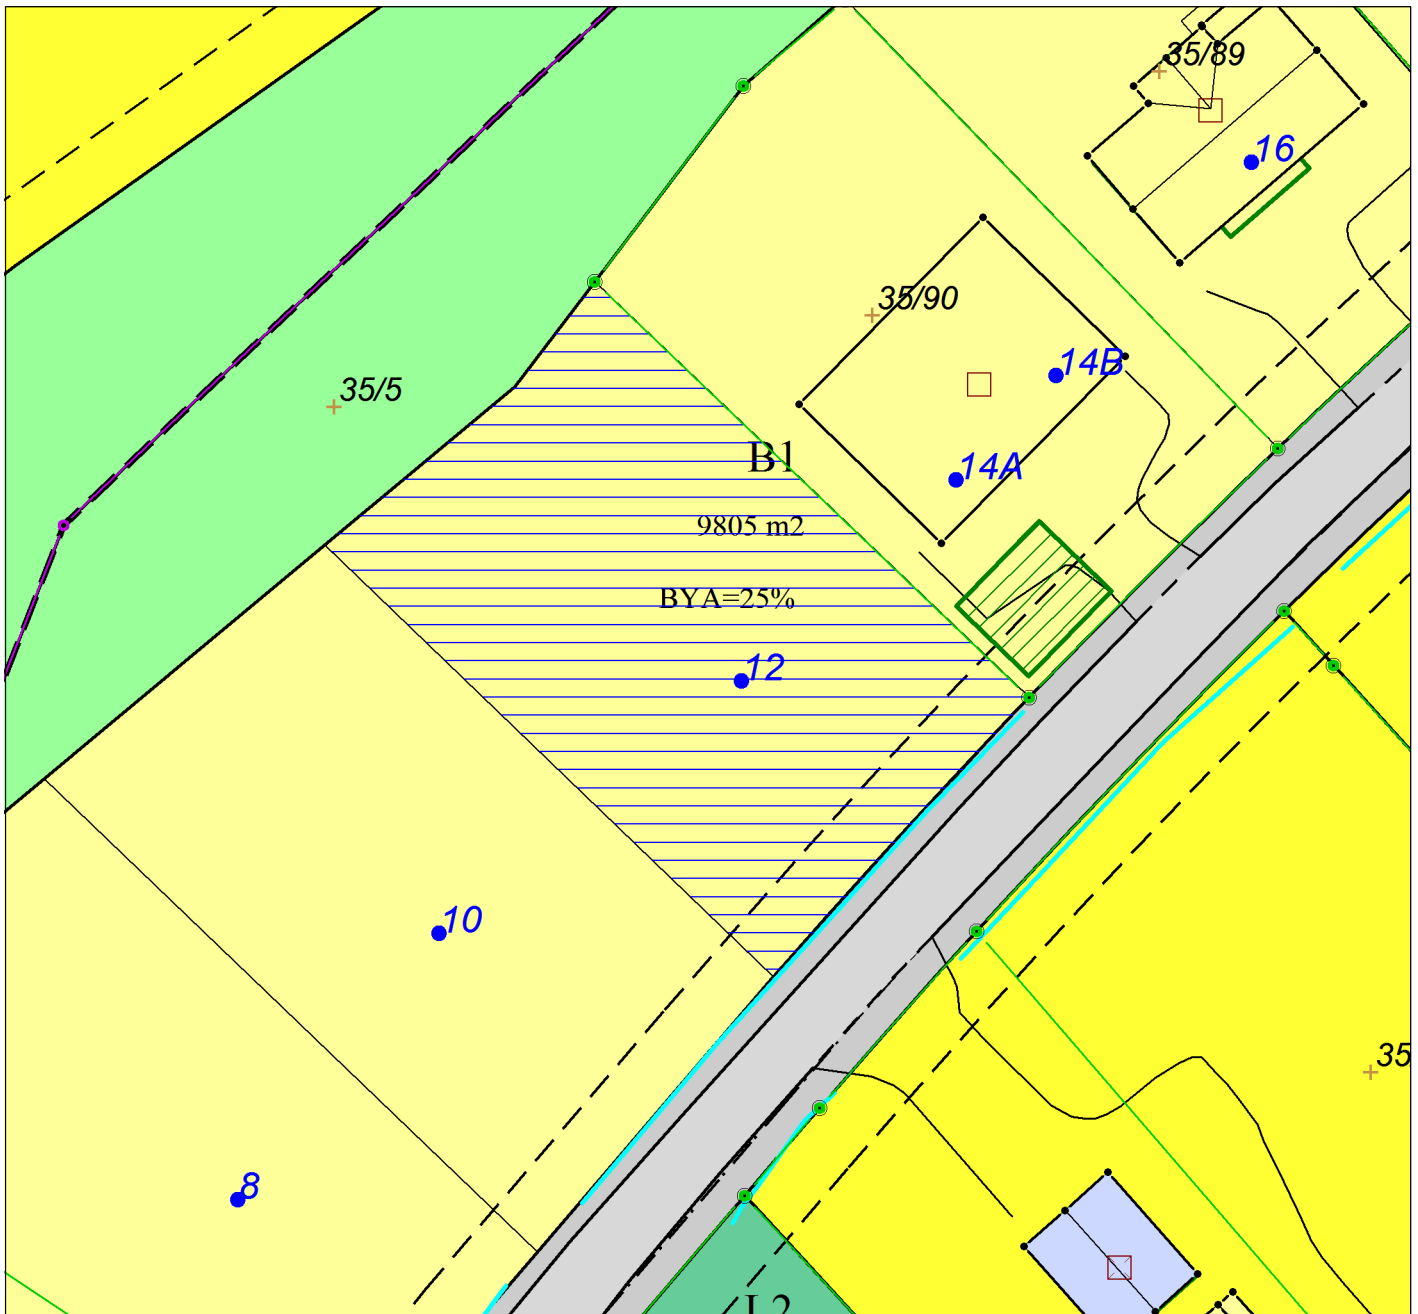

Tegnforklaring