


PROSPEKT

Tomtepris: 412.055,-

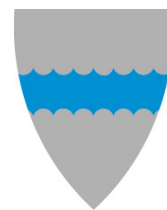

Tomtenavn: Vestmoveien 4 (B3B)

I tillegg til tomtepris kommer kostnader til fradeling, tinglysing av skjøte og dokumentavgift.

Areal: 1351.0 m²


Utnyttingsgrad: 35%

Målestokk: 1:500

ALSTAHaug
KOMMUNE

Reguleringsplan Søvikmoen 504268

Dato: 05.01.2022

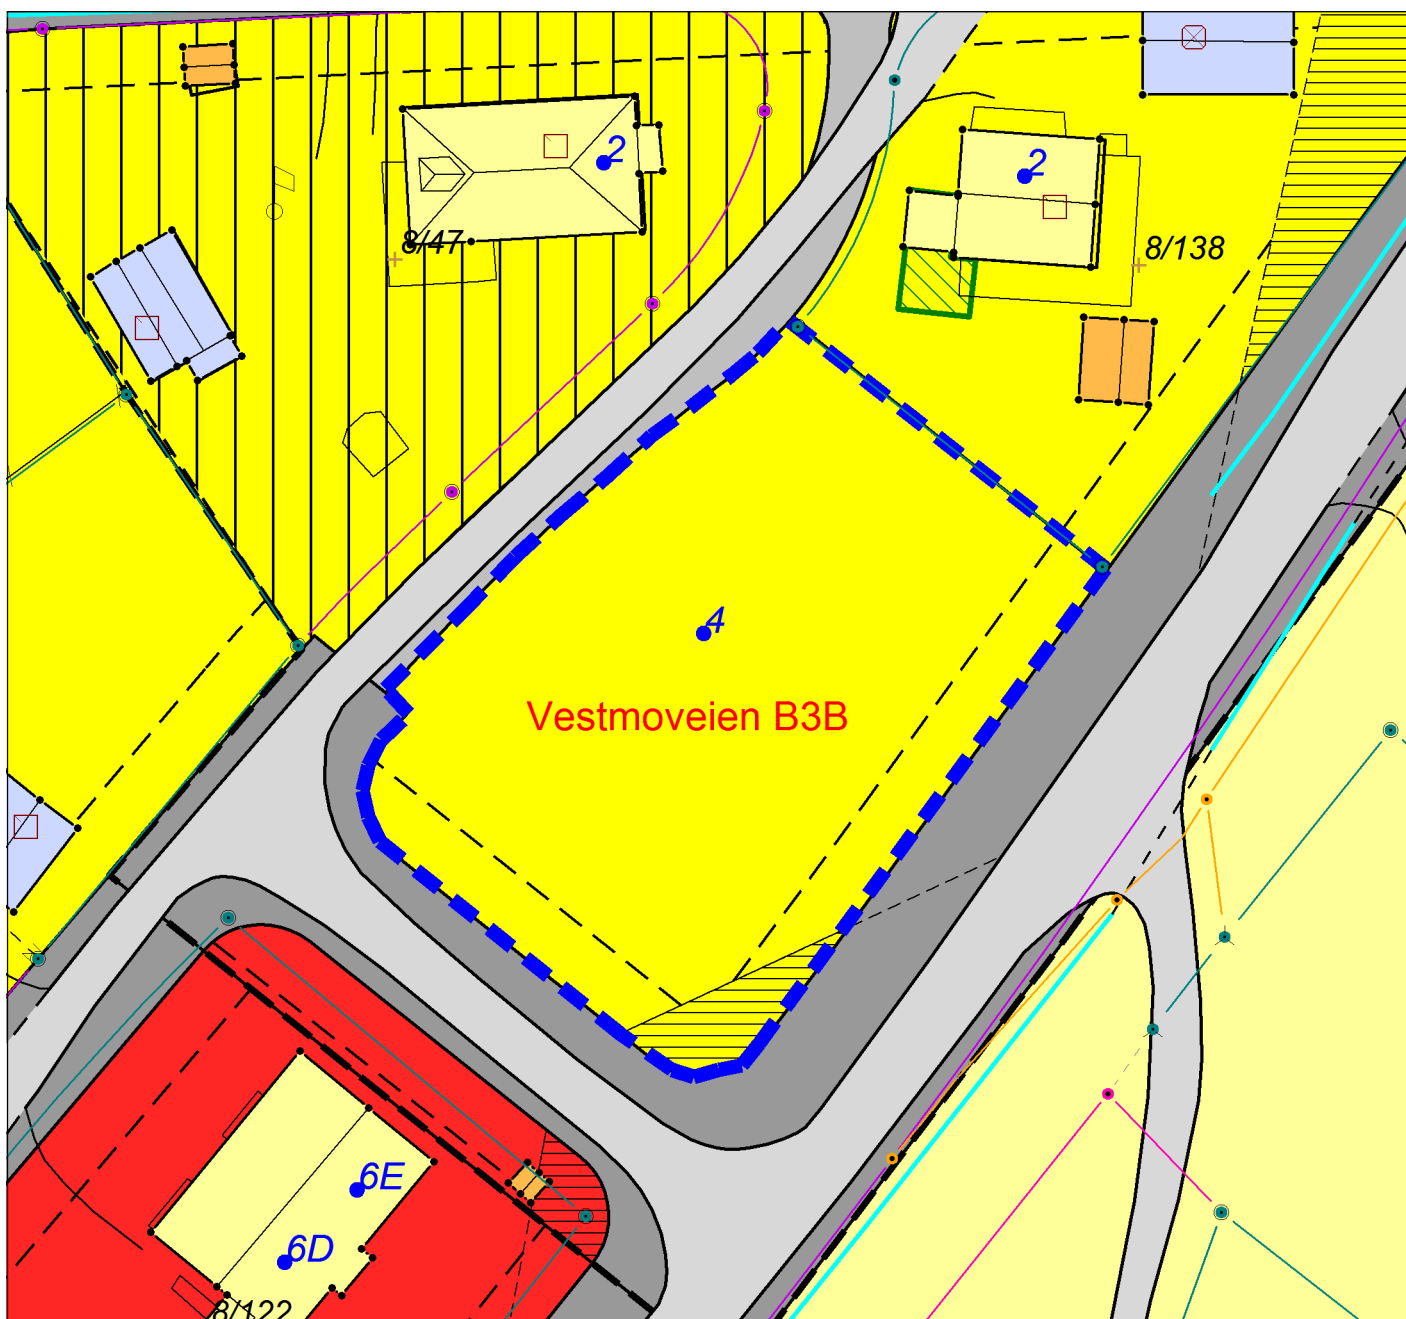

Tegnforklaring