



1. Tradisjonell gateprofil med fortau

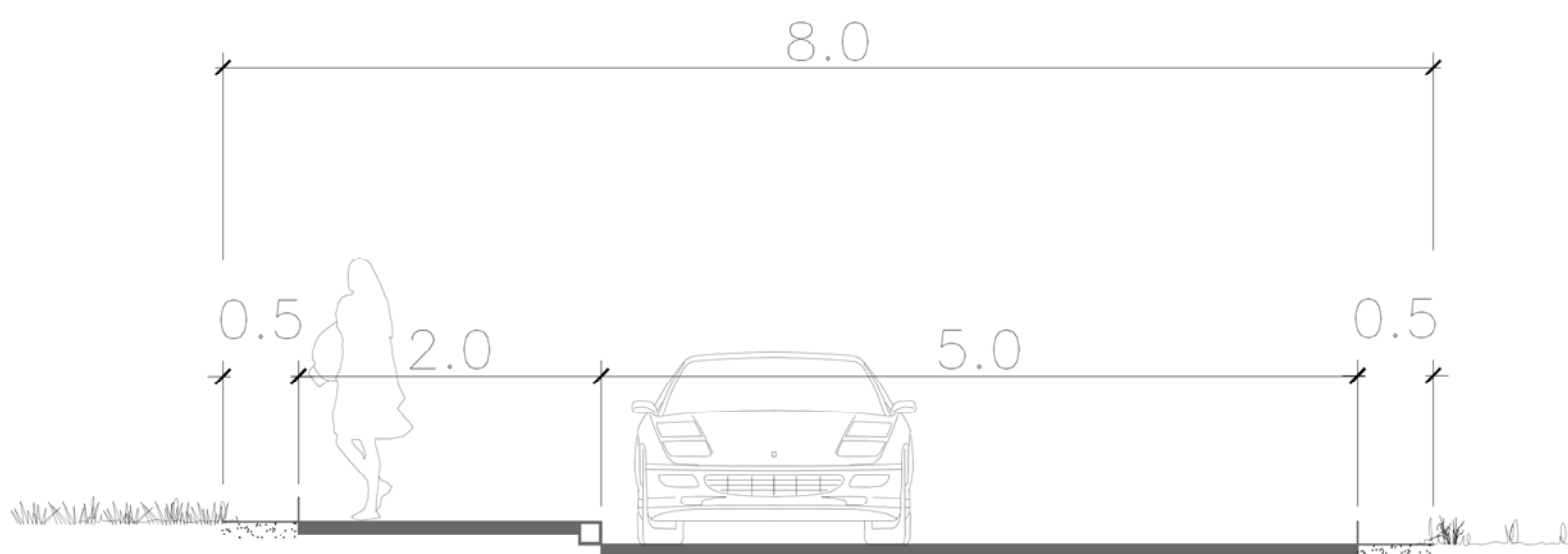

2. Gateprofil – innsnevret kjørebane med møteplass

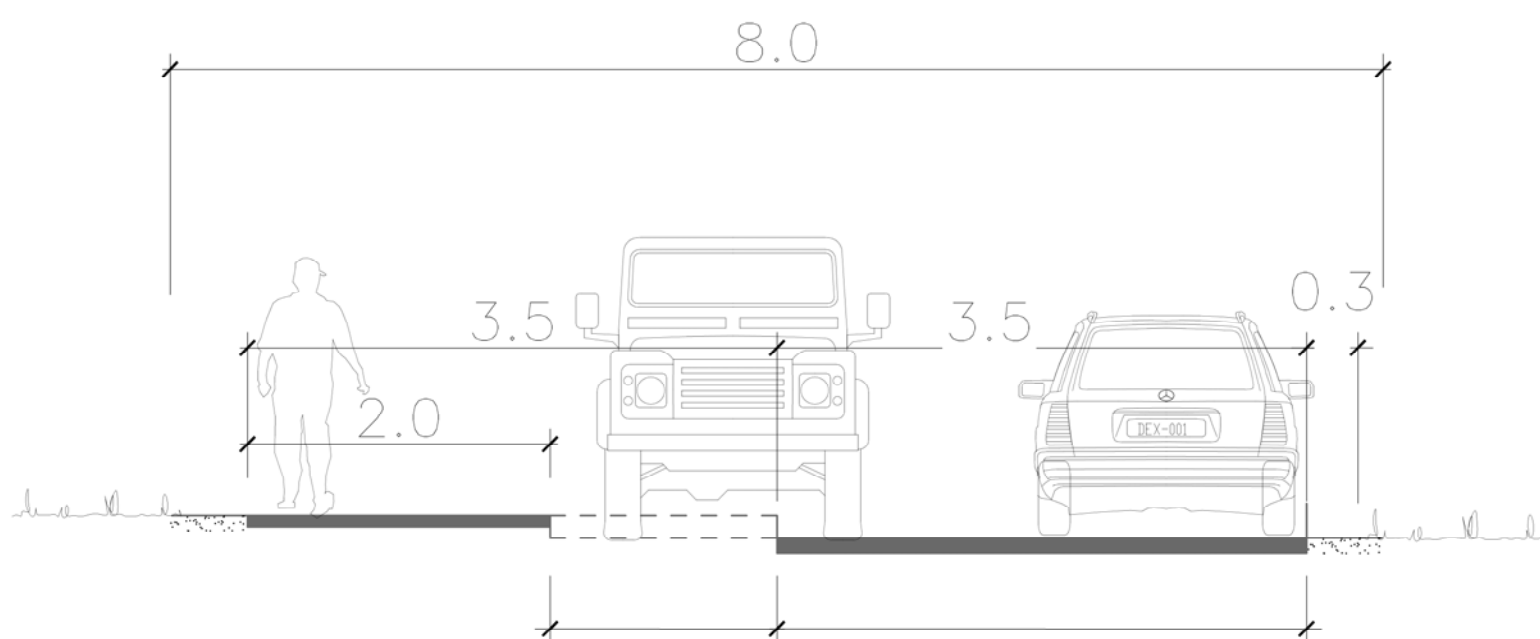


Møteplass Kjørebane


Hver 50m – eller bruk av avkjørsler

3. Gateprofil med fartshumper

Regulert bredde

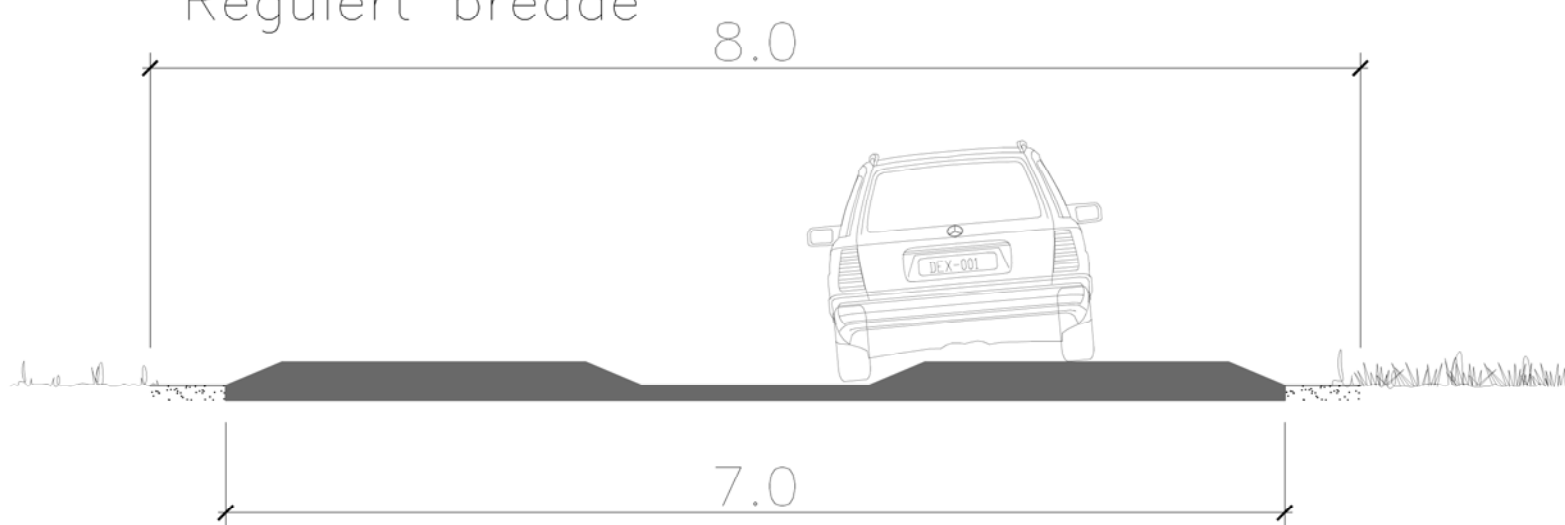

Eksisterende gate, 7m asfalt

Prosjektnr 13038	Filnavn 13038_L_TVERRPROFILER	Godkjent SMA	Revisjon/Taget HL	Dato 17.02.2015	Målestokk A3
Stamnesøra					1:50
Geometrisk utforming - tverrprofil Ibsens gate, Sandnessjøen					 SELBERG ARKITEKTER AS plan arkitektur landskap