E1

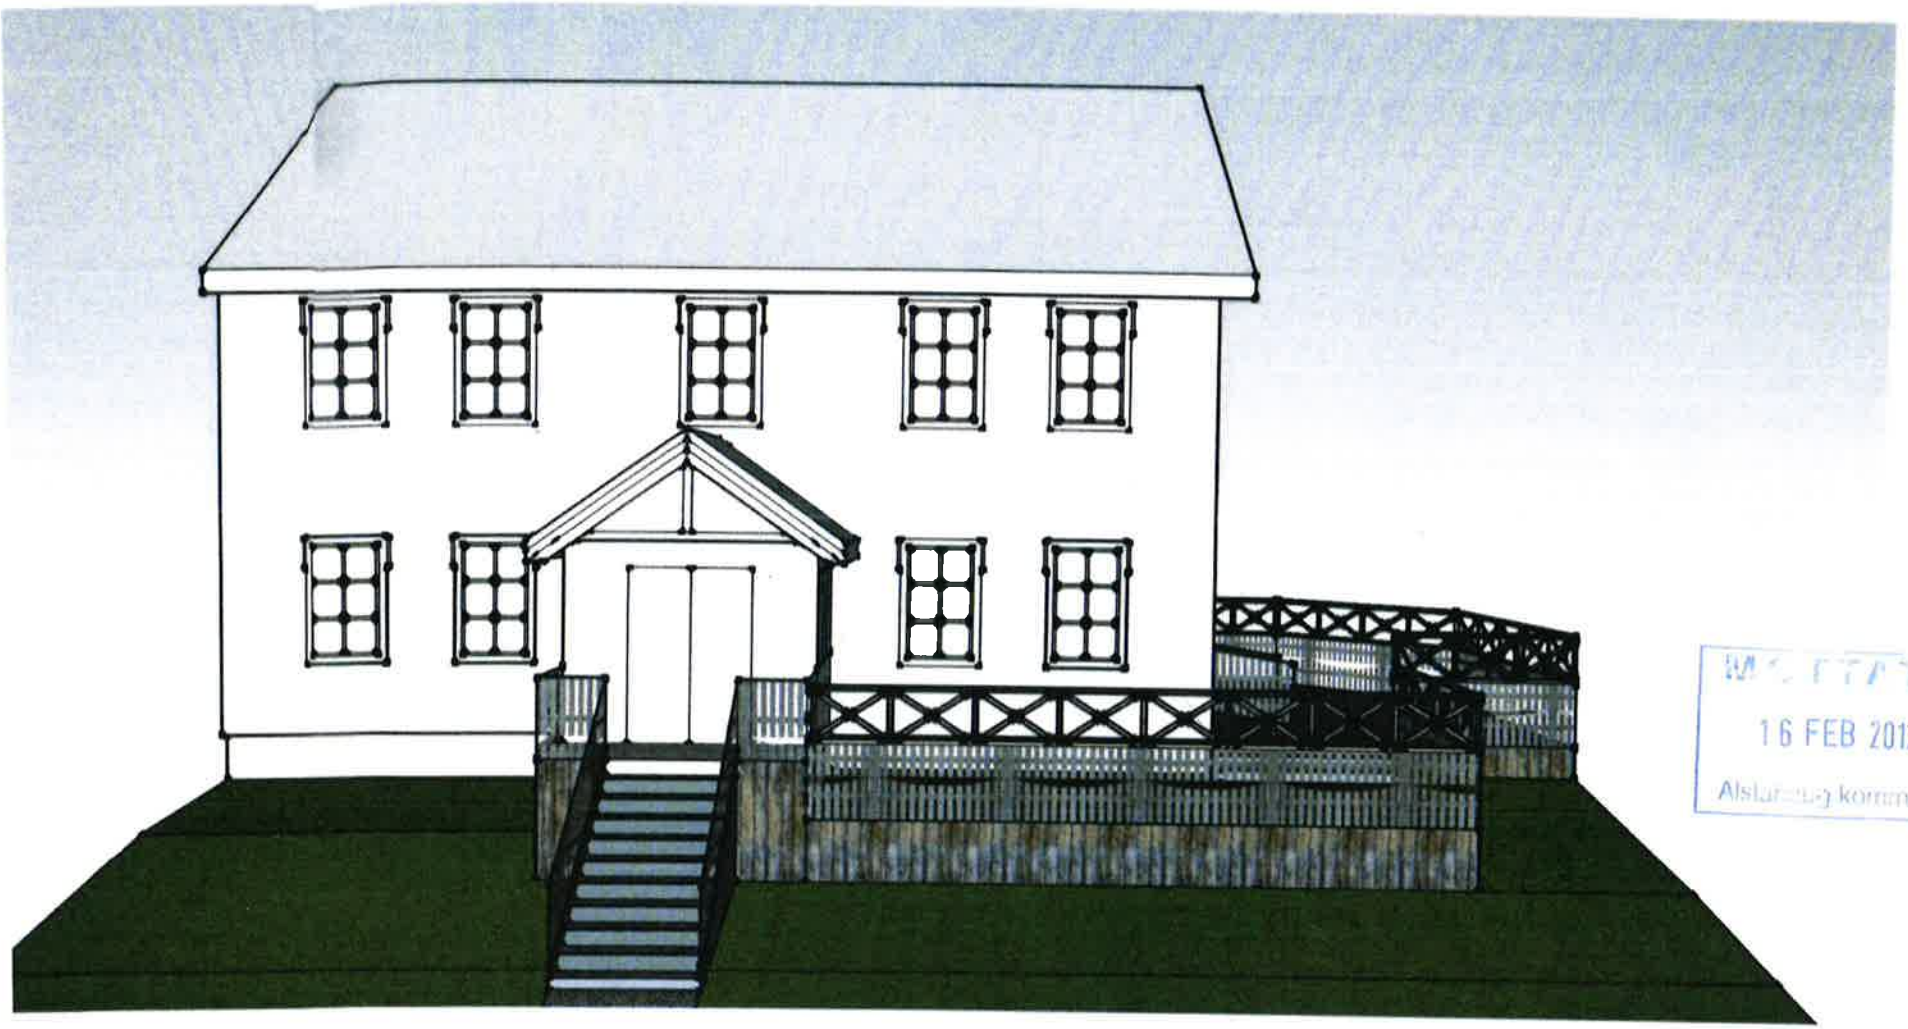

16 FEB 2012

K.0

E2

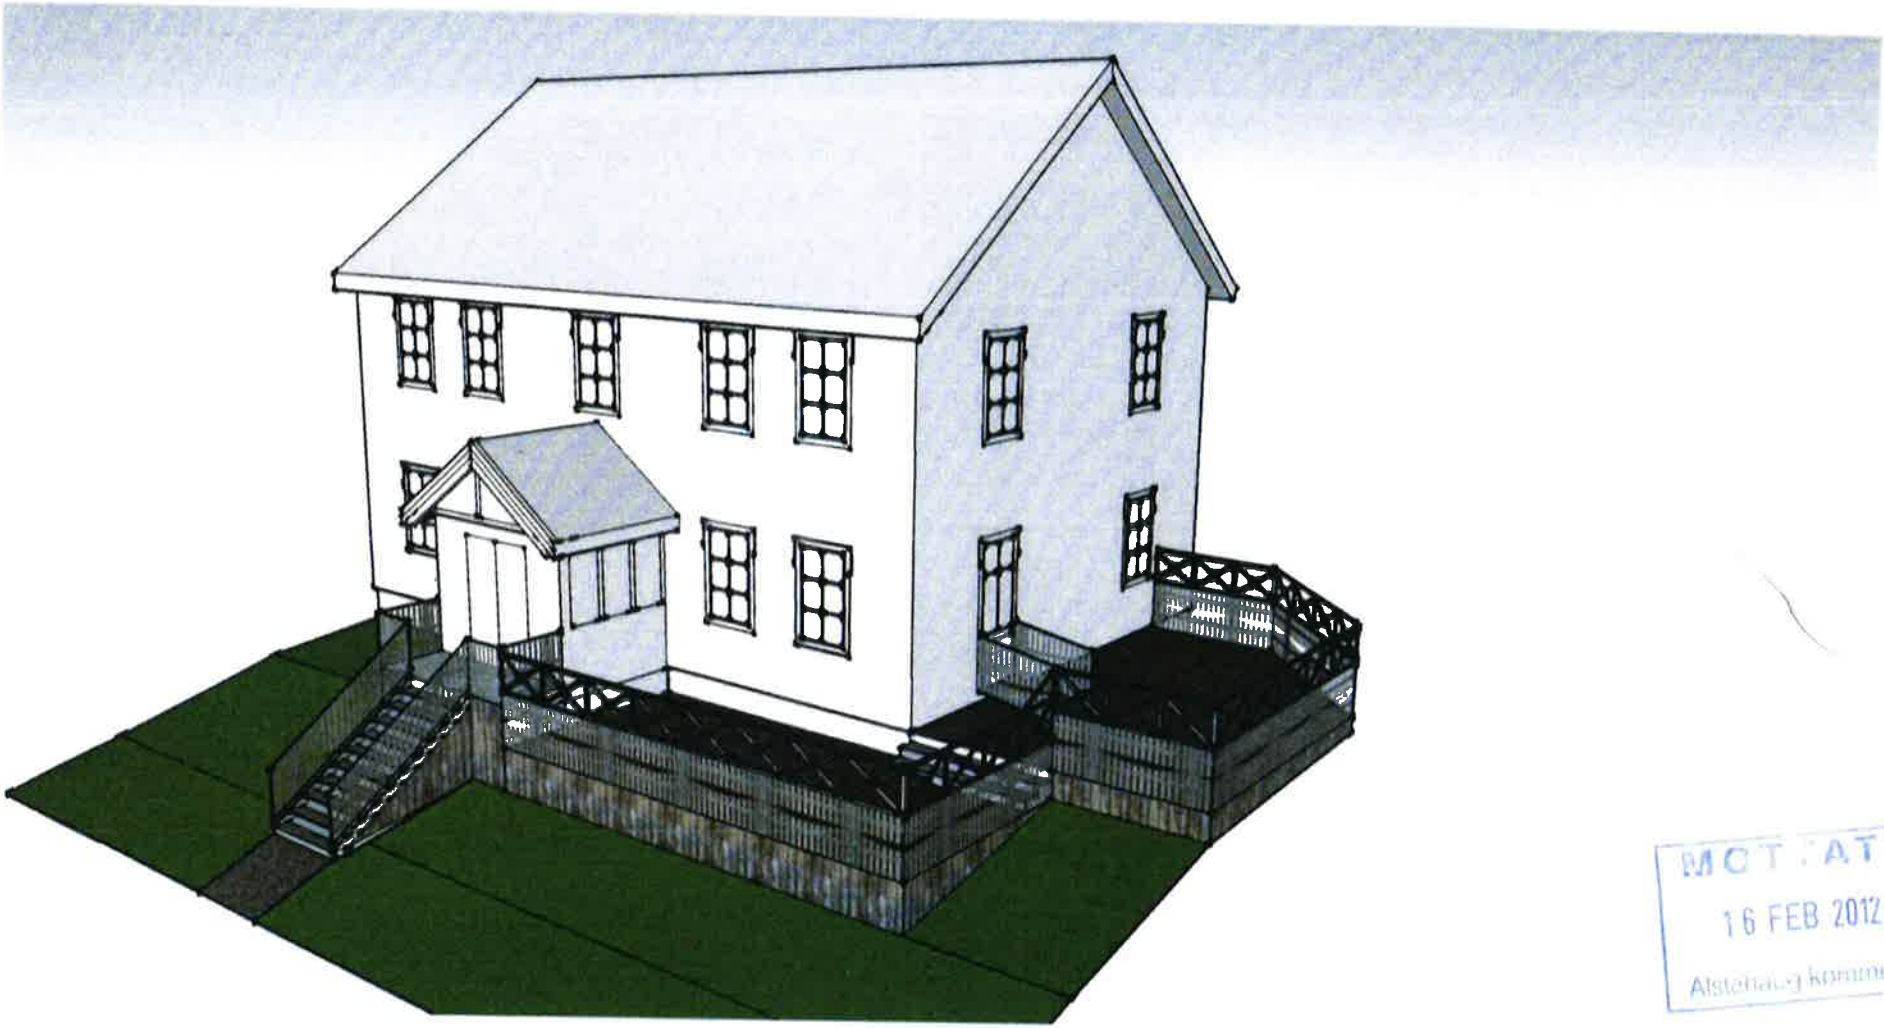

MOTTATT
16 FEB 2012
Alstahaug kommune

K.O

E3

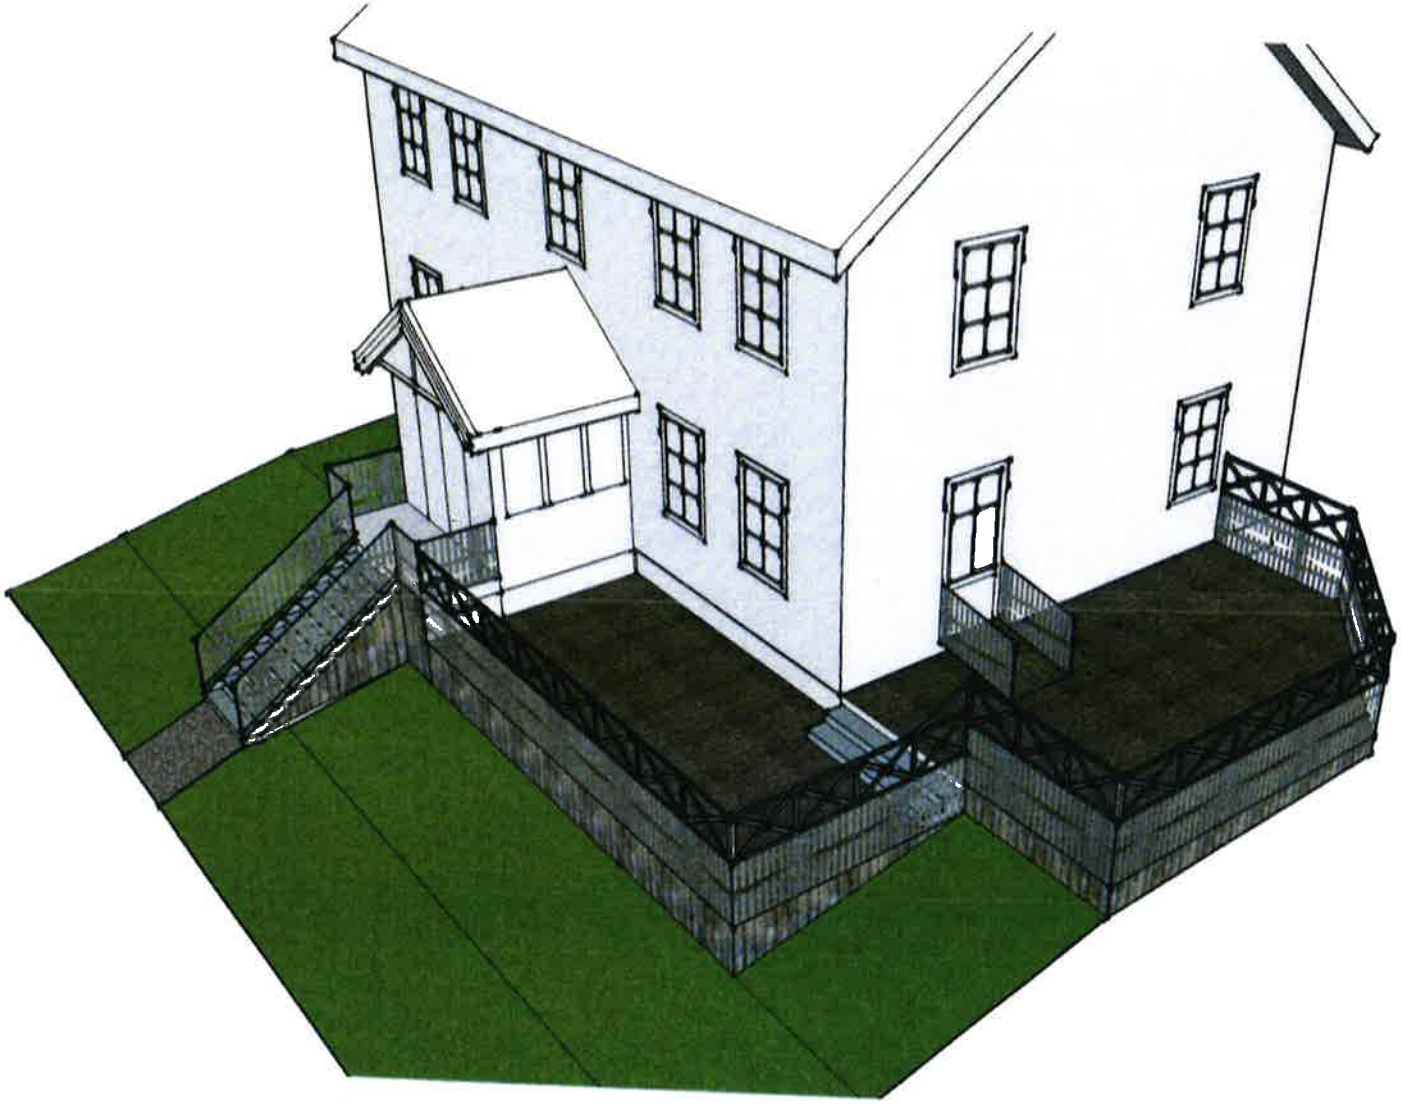

MOTTATT
16 FEB 2012
Alstahaug kommune

K.Q

16 FEB 2012

Q4

37/79
37/254
37/34
37/60
60C
15
17
37/37
9
22A
37/32
20
37/12
2B
2A
37/935
2C
2B
37/1133
37/969
21
17C
19D
19C
17B
19A
N
Situasjonskart
Håreks gate 18
10.11.2020
Målestokk 1:500
Planenhet