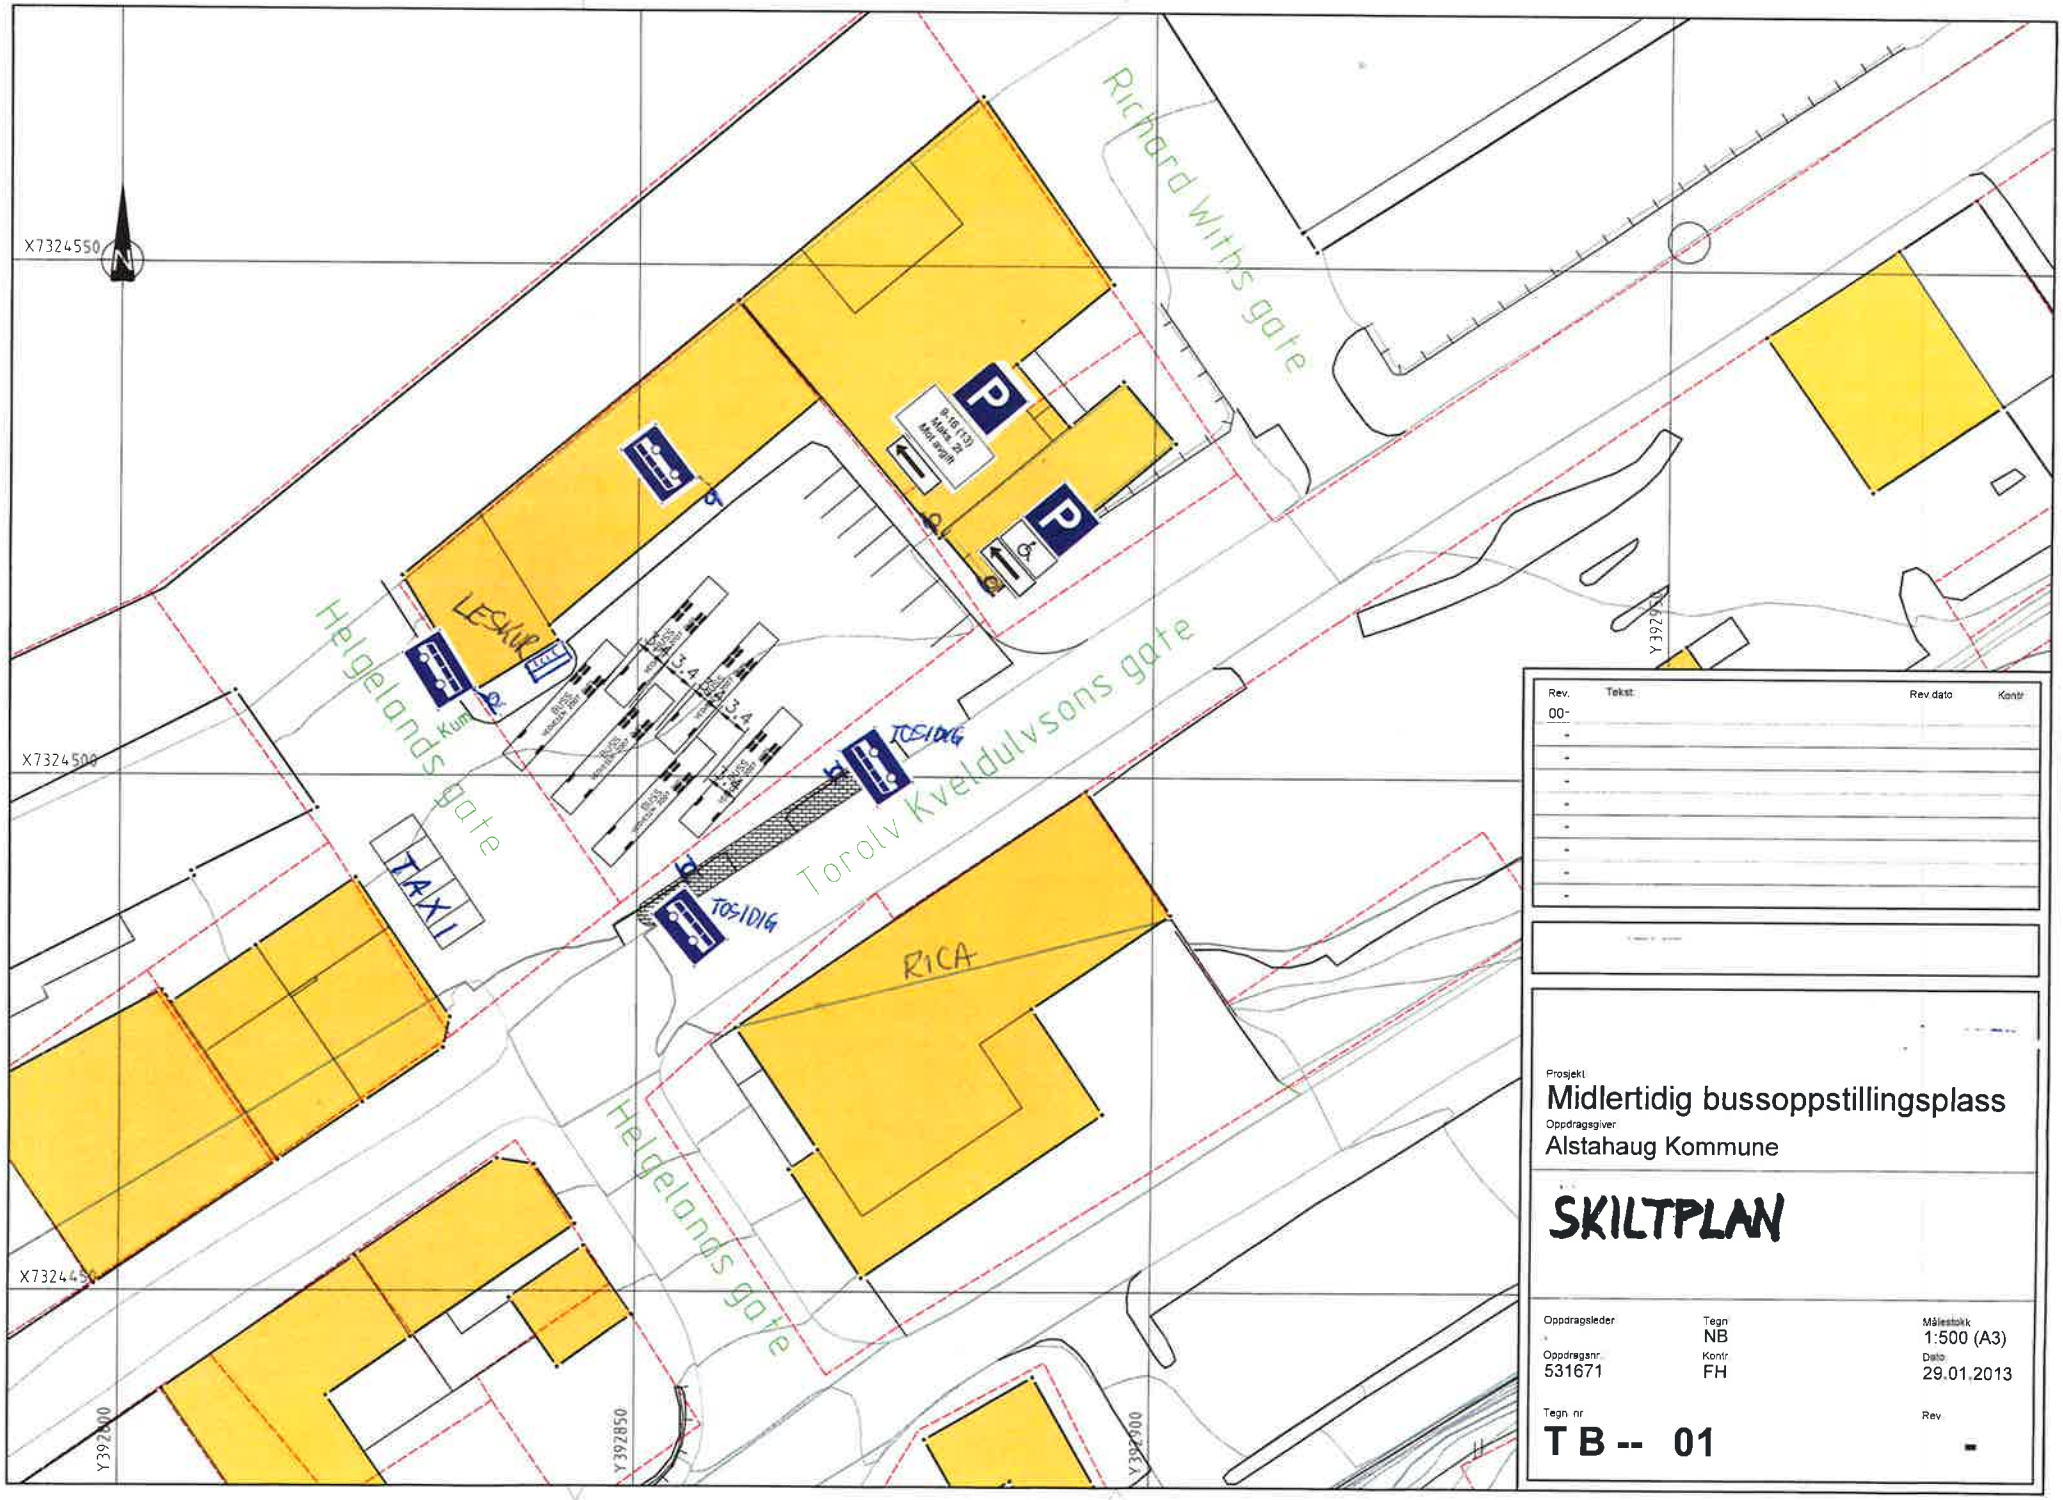

Rev.	Tekst	Rev.dato	Kontr
00-			
-			
-			
-			
-			
-			
-			
-			

Prosjekt
Midlertidig bussoppstillingsplass
Oppdragsgiver
Alstahaug Kommune

SKILTPLAN

Oppdragsleder	Tegn	Målestokk
-	NB	1:500 (A3)
Oppdragsnr.	Kontr	Dato
531671	FH	29.01.2013

Tegn. nr
T B -- 01

Rev.
-