

**DETALJERT
REGULERINGSPLAN**

Skansen Kjøpesenter
Fase 2
gnr/bnr 38/51 m.fl.

REVIDERT	XXX	—
KONTR.	—	—
Regulerings- plan nr	20120034	—
Arkiv-nr.	Alstahaug K. 12/1218	—



PROSJEKT

**SKANSEN
SANDNESSJØEN**

INNHold

PLAN 02
Illustrasjonsprosjekt
1. innsending, reg.plan

MÅL	1:500
DATO	11.10.12
TEGN. AV	RBH
SAKSBEH.	RBH
TEGN. NR	Vedlegg 3_04

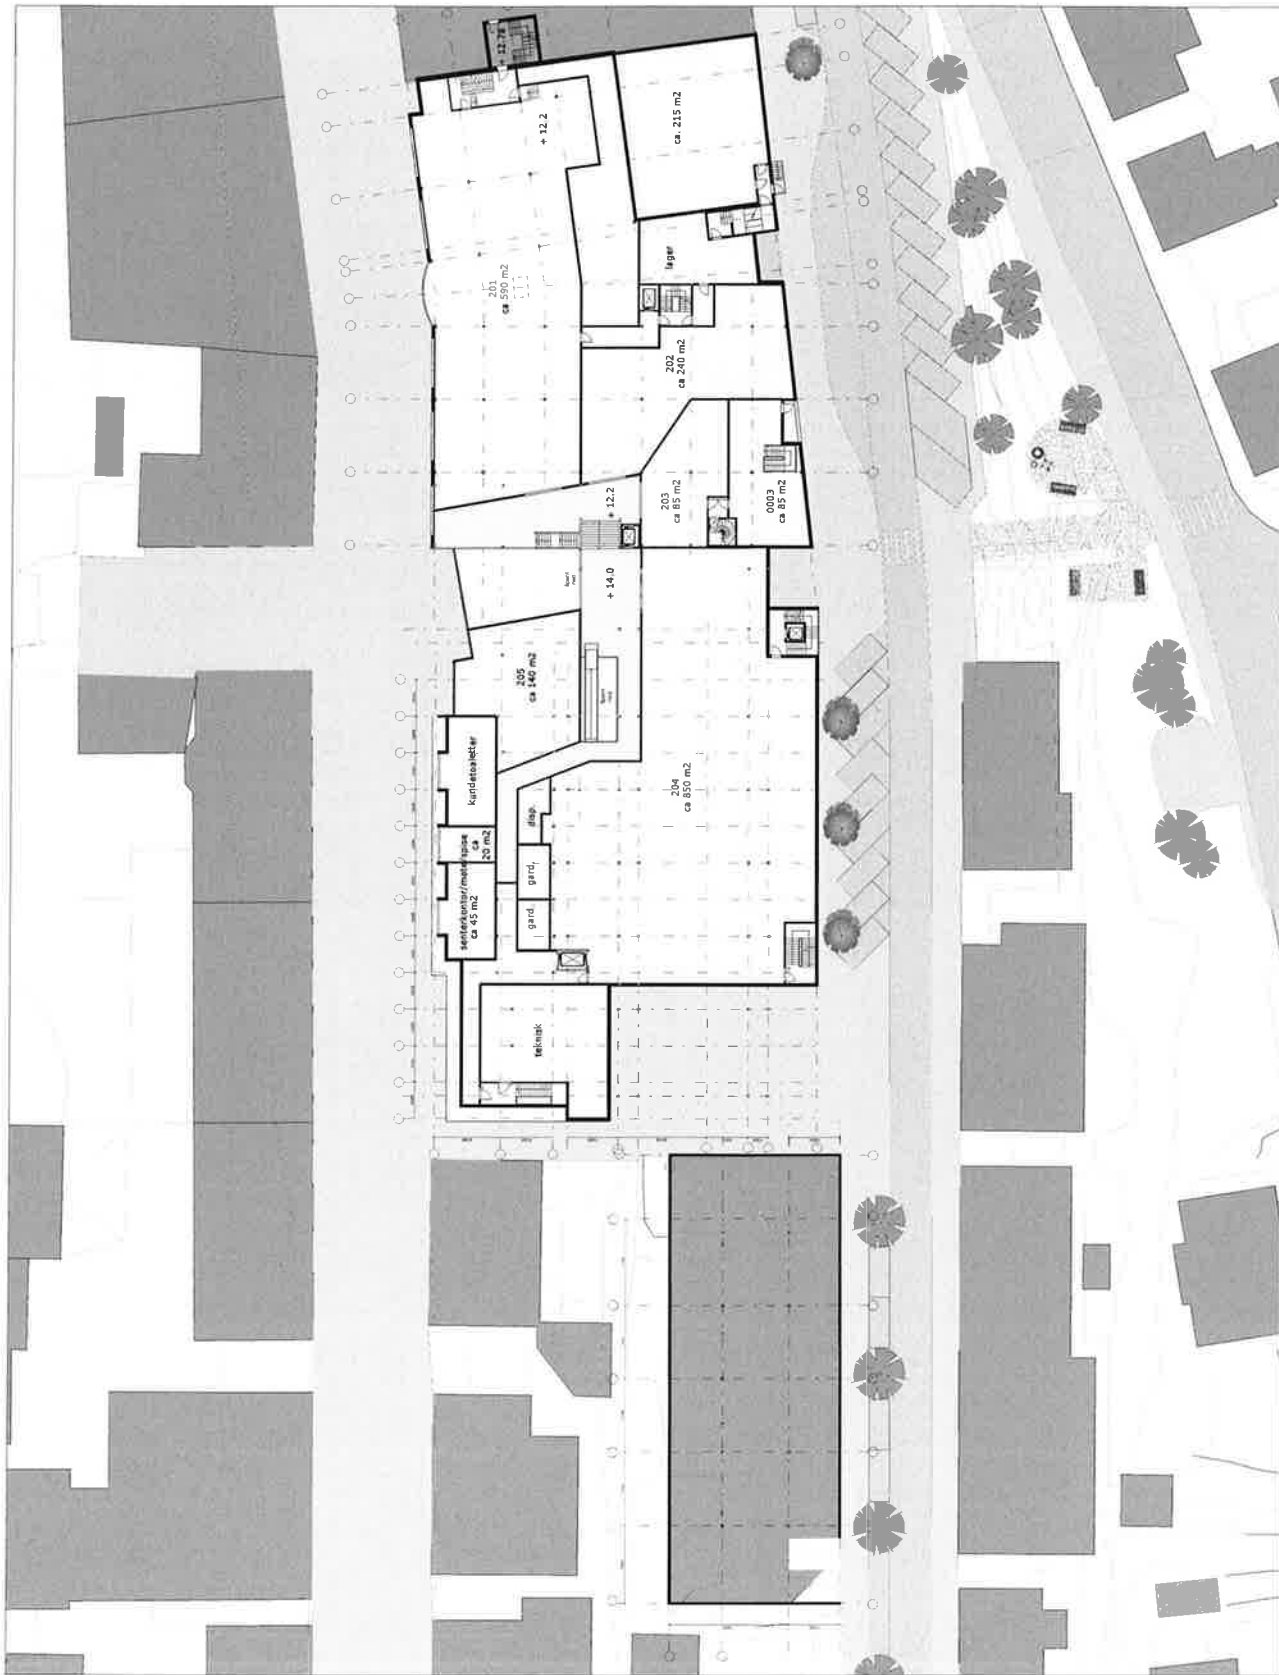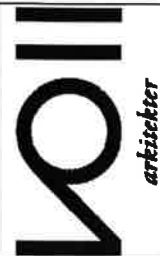

DETALJERT
REGULERINGSPLAN

Skansen Kjøpesenter
Fase 2
gnr/bnr 38/51 m.fl.

REVIDERT	A	X	X	X	—
KONTROL	M	O	O	L	I
Regulerings- plan nr.	20120034				
Arkiv-nr. Aistahaug K.	12/1218				


PROSJEKT

SKANSEN
SANDNESSJØEN

INNHOOLD

PLAN 04 OG 05
Illustrasjonsprosjekt
1. innsending, reg.plan

MÅL	1:500
DATO	11.10.12
TEGN. AV	RBH
SAKSBEH.	RBH
TEGN. NR	Vedlegg 3_06

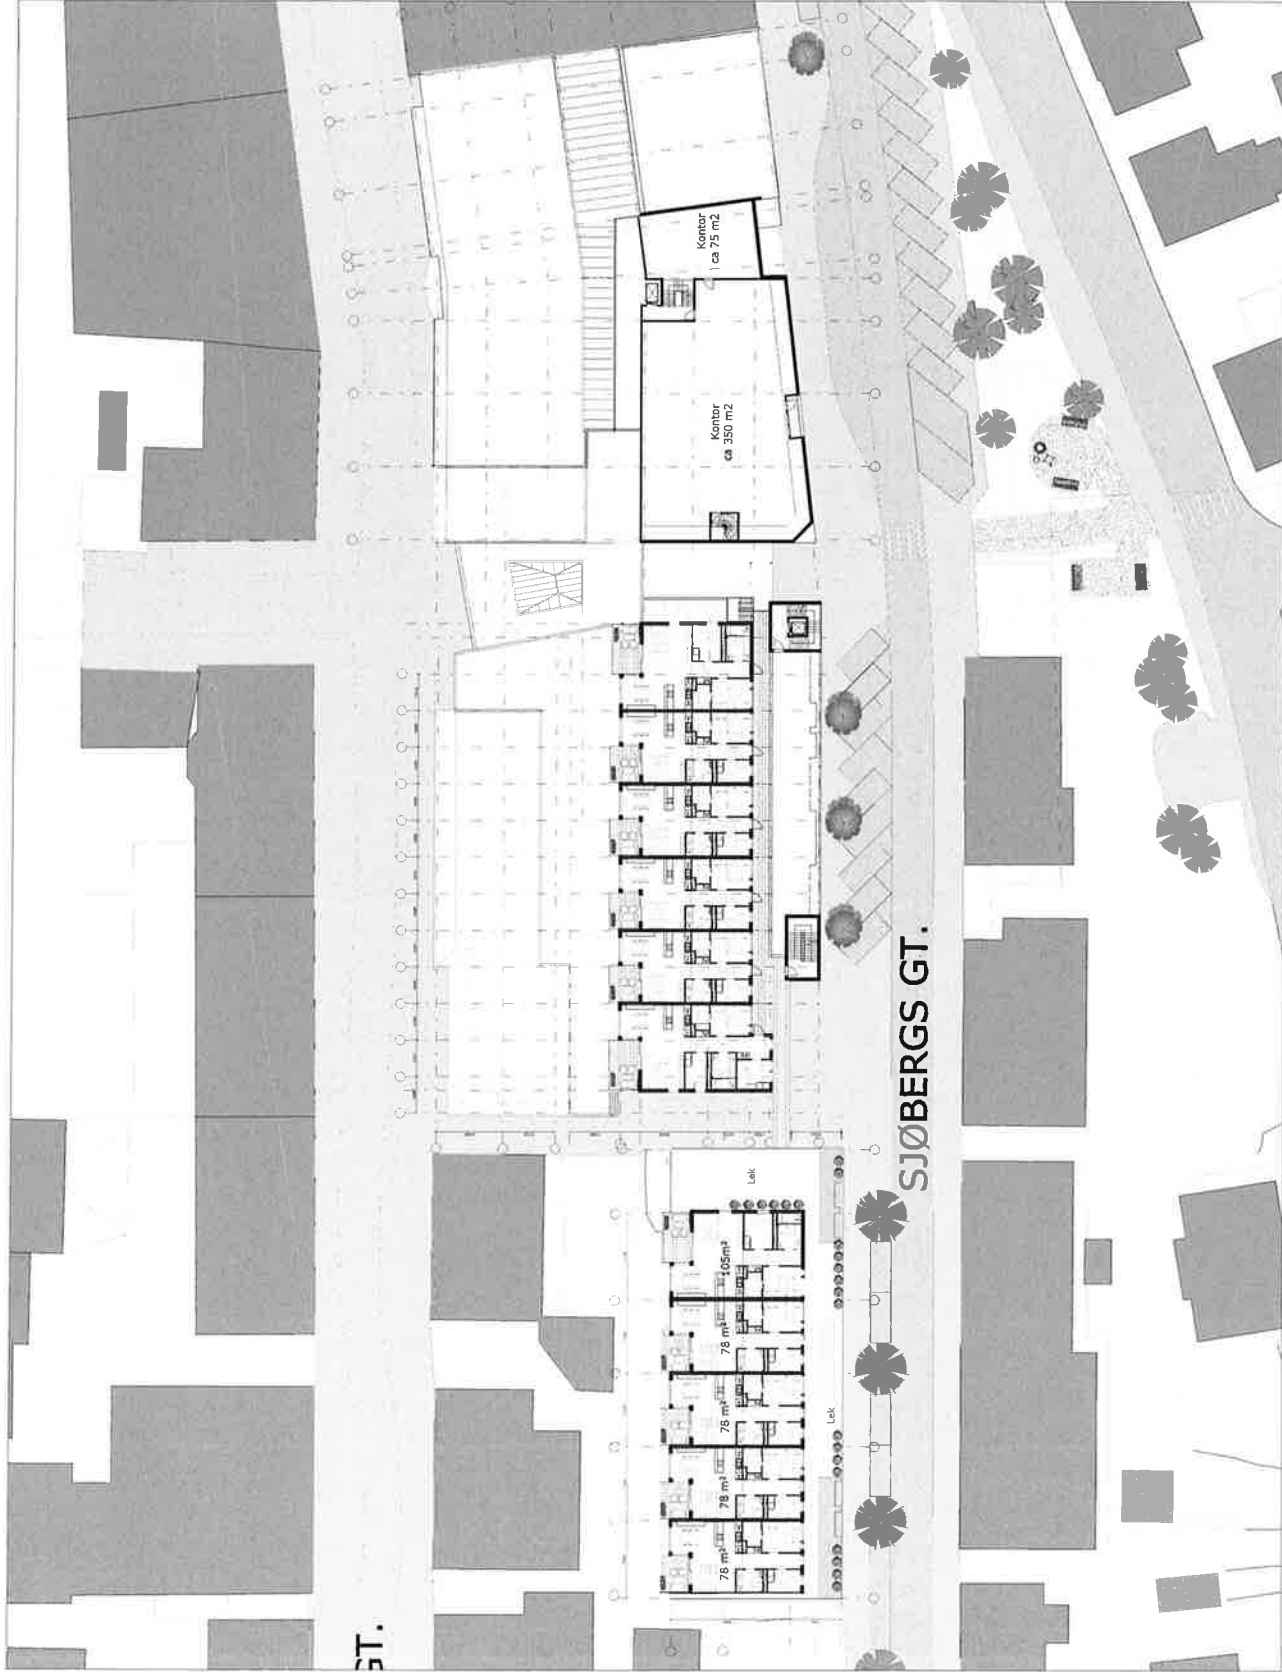

ST.

SJØBERGS GT.


Kontor
ca 350 m²

Kontor
ca 75 m²



Lek

Lek


**DETALJERT
REGULERINGSPLAN**
Skansen Kjøpesenter

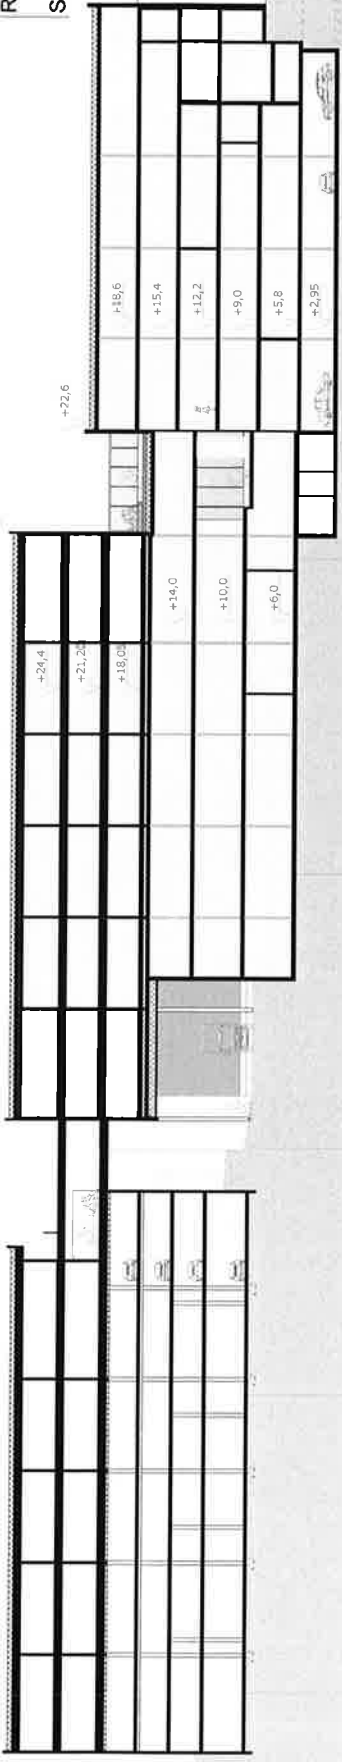

SNITT B-B

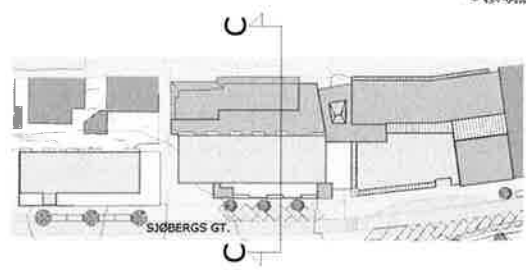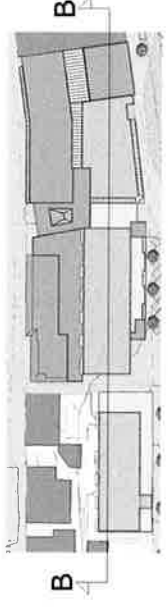

SNITT C-C

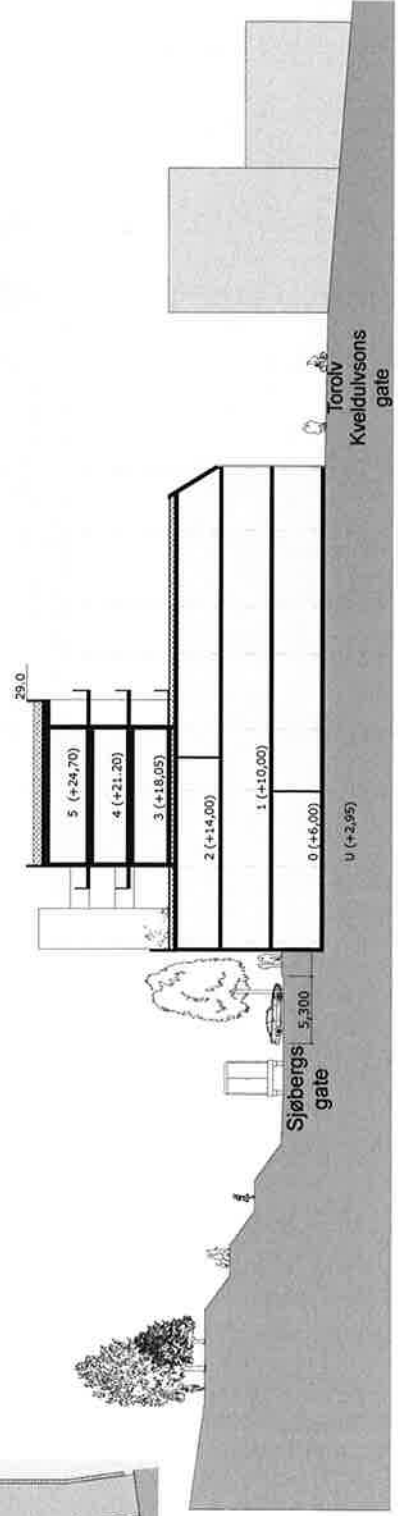

REVIDERT	Δ	XXX
KONTR.	Δ	XXX

Regulerings-
plan nr.
20120034

Arkiv-nr.
Alstahaug K.
12/1218

PROSJEKT

**SKANSEN
SANDNESSJØEN**

INNHold
SNITT BB OG CC

MÅL	1:400
DATE	11.10.12
TEGN. AV	RBH
SAKSBEH.	RBH
TEGN. NR	Vedlegg 3_08



**DETALJERT
REGULERINGSPLAN**
Skansen Kjøpesenter

REVIDERT	XX	1	2	
----------	----	---	---	---	---	---	---	---	---	---	----	----	-----

Regulerings-
plan nr.
20120034

Arkiv-nr.
A1stahaug K
12/1218



PROSJEKT

**SKANSEN
SANDNESSJØEN**

INNHold

SNITT CC OG DD
Gammel og ny regulering


MÅL	1:400
DATO	11.10.12
TEGN. AV	RBH
SAKSBEH.	RBH
TEGN. NR	Vedlegg 3_09

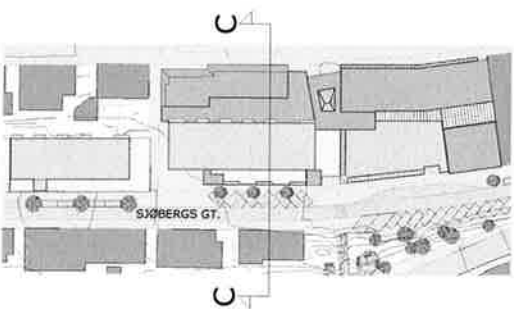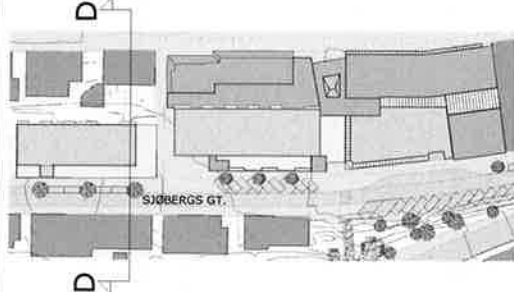


Gjeldende reguleringsplan (plan-nr. 30043)

Eksisterende
P-hus



Mulig utforming av bygg

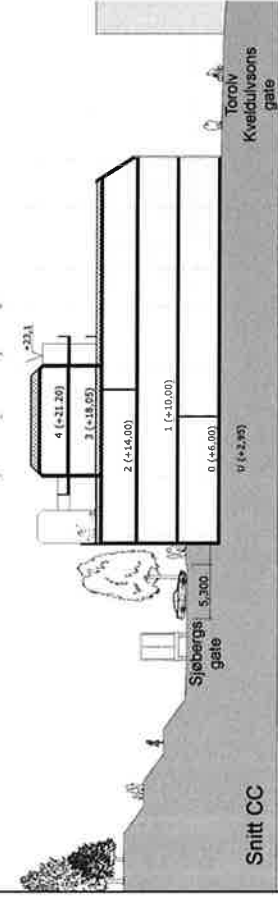

Mulig utforming av bygg

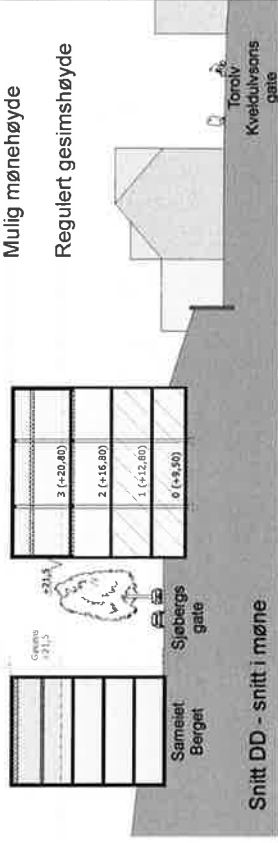

Ny reguleringsplan (plan nr. 20120034)

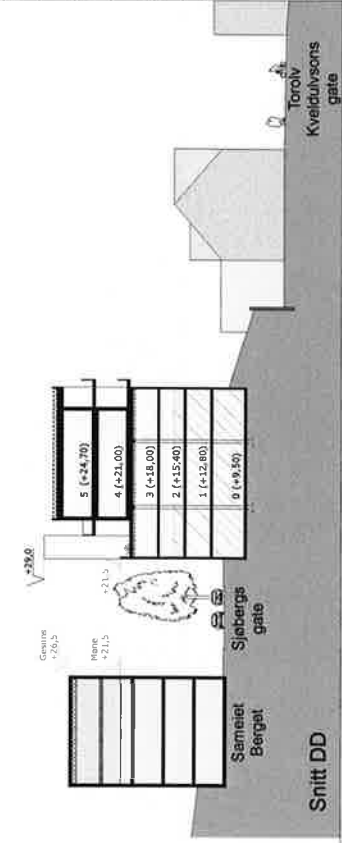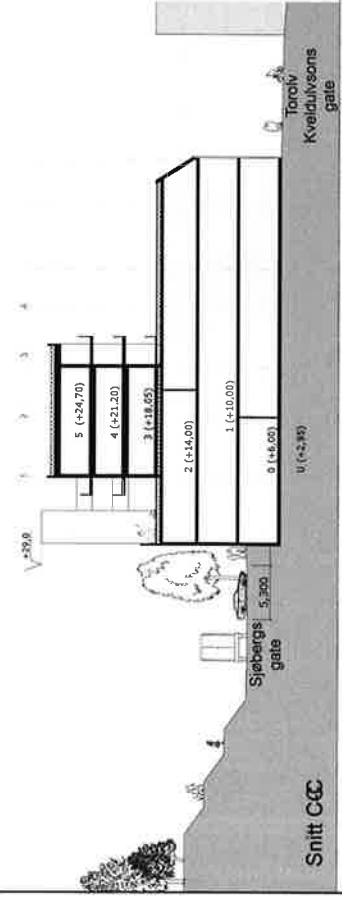

Skansen fase 2: Sol- skyggediagrammer. Sammenligning av ny og gjeldende regulering.



**Skansen Kjøpesenter
Ny reguleringsplan**



21. mars kl. 09:00


Gjeldende reguleringsplan (plan-nr. 30043)



21. mars kl. 09:00


Side 2 av 13

**Skansen Kjøpesenter
Ny reguleringsplan**

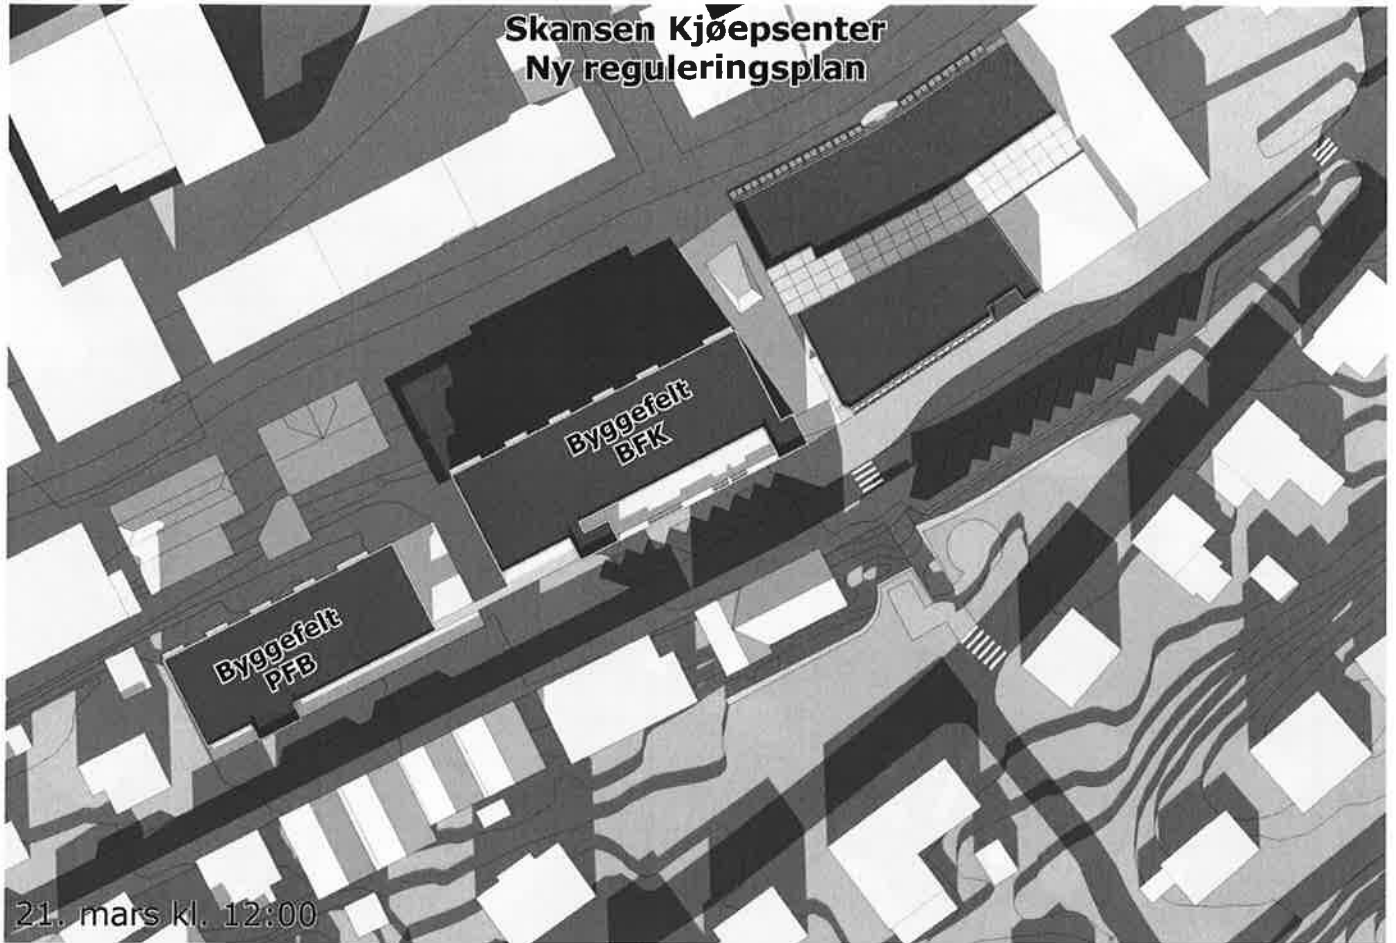

21. mars kl. 12:00


Gjeldende reguleringsplan (plan-nr. 30043)

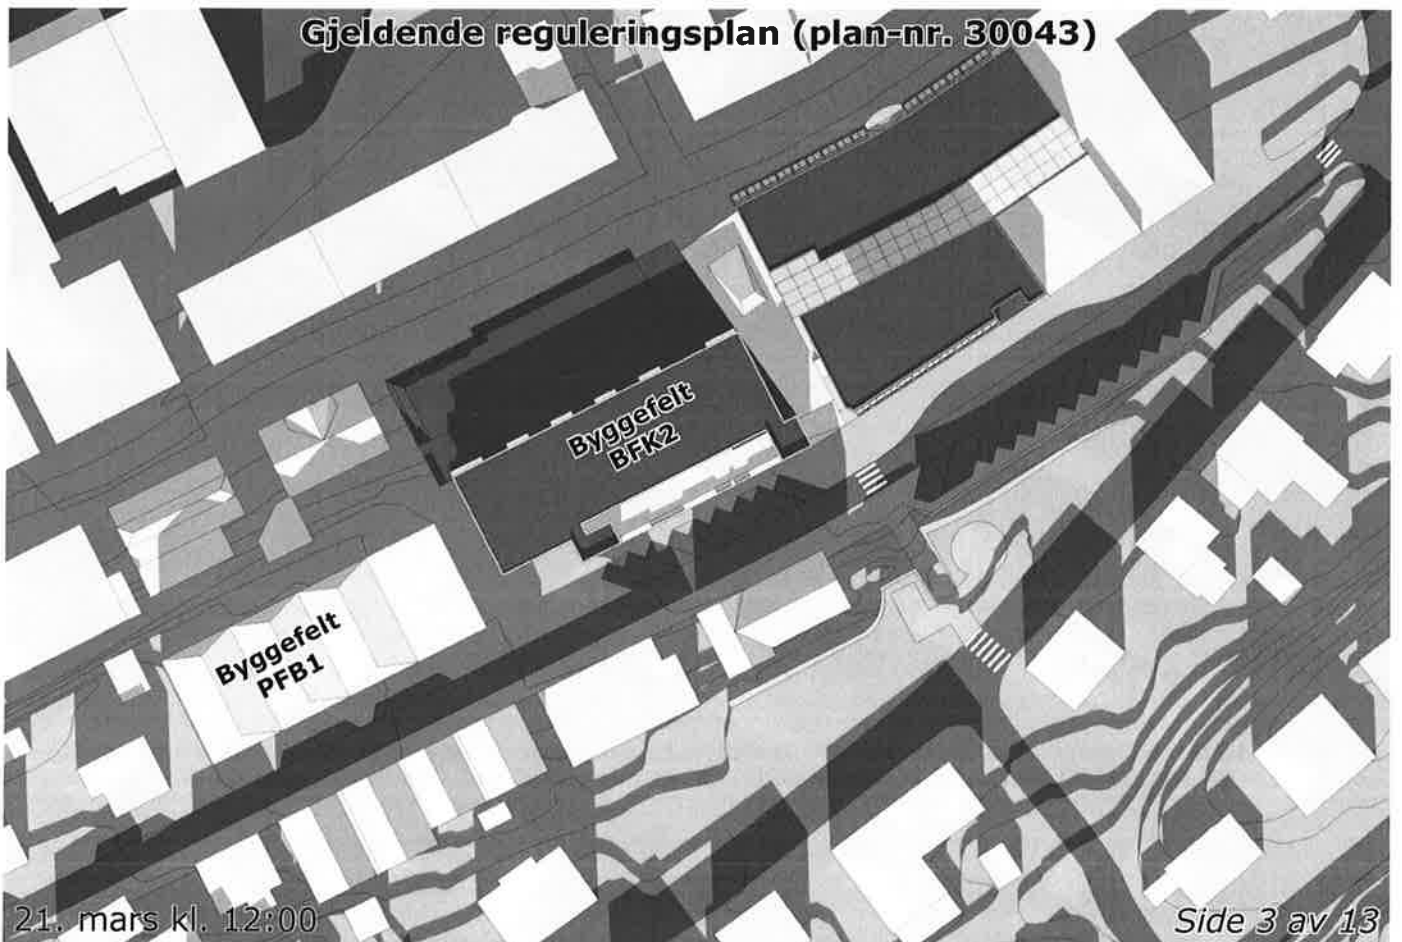


21. mars kl. 12:00

Side 3 av 13

**Skansen Kjøpesenter
Ny reguleringsplan**

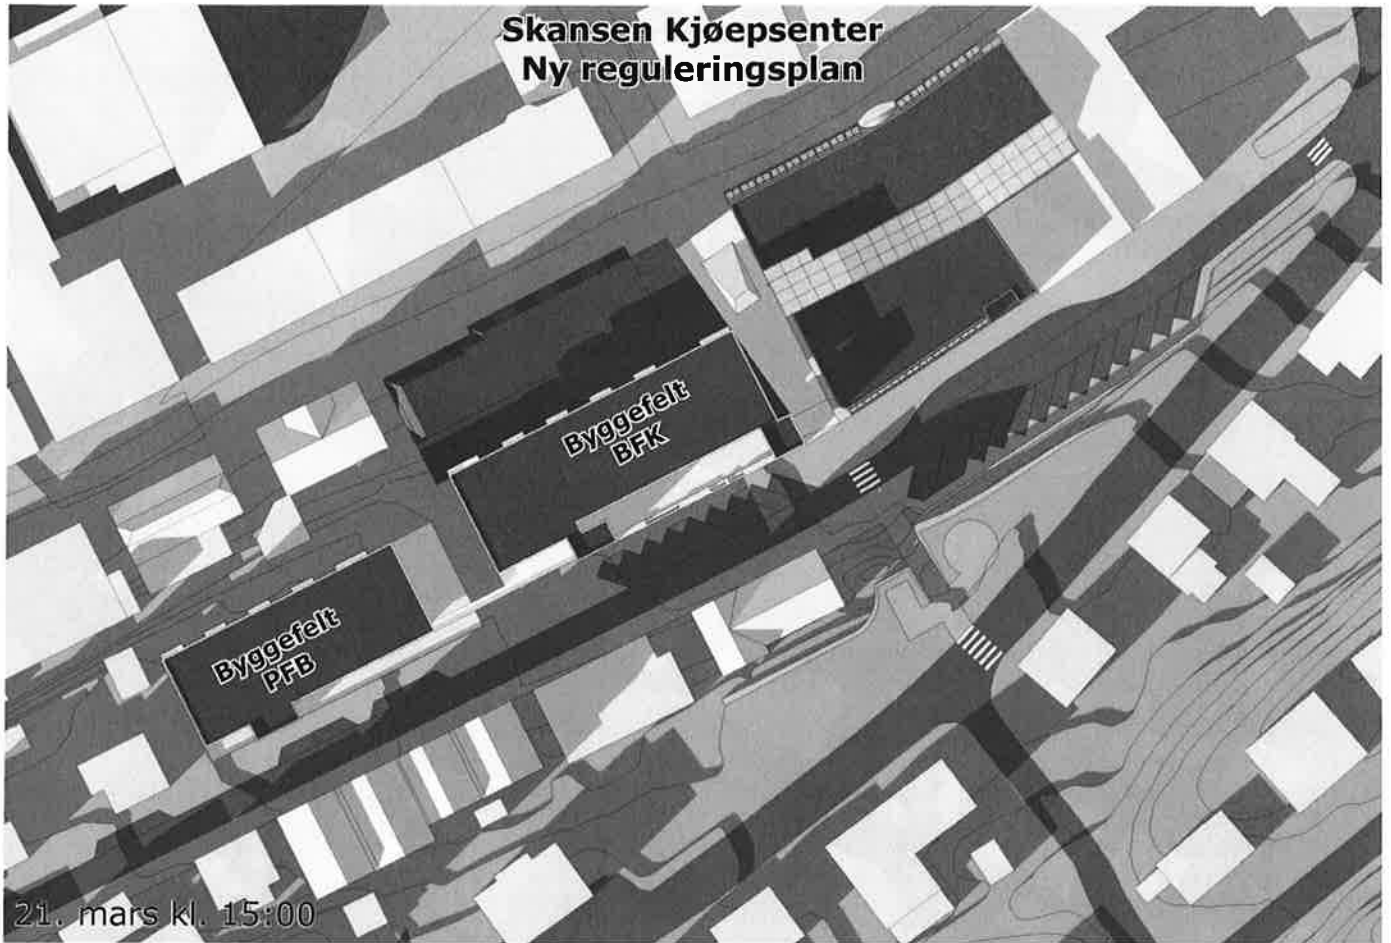

Gjeldende reguleringsplan (plan-nr. 30043)

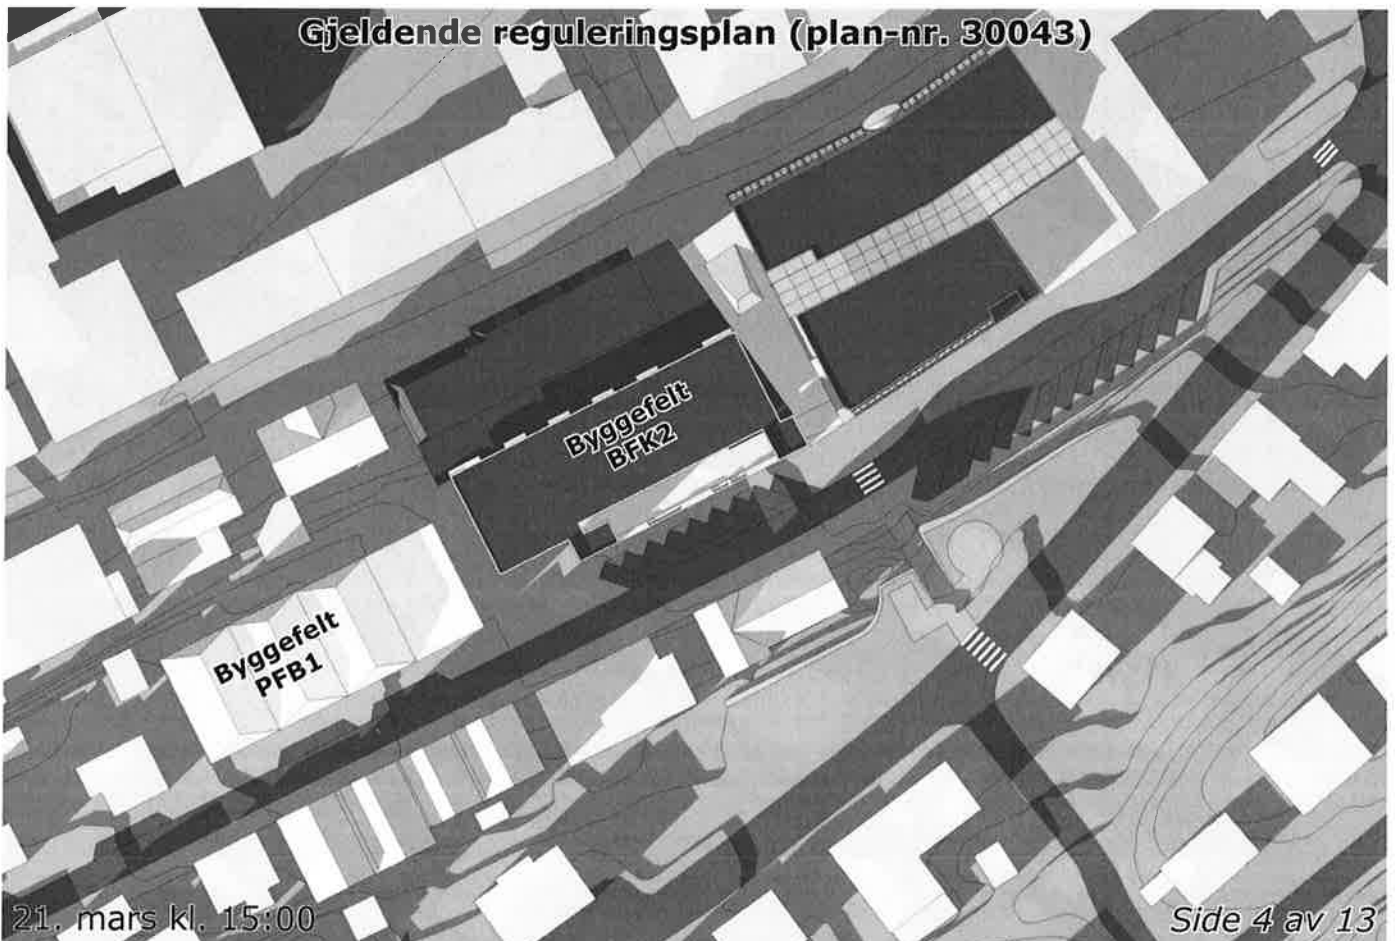

**Skansen Kjøpesenter
Ny reguleringsplan**




21. mars kl. 18:00

Gjeldende reguleringsplan (plan-nr. 30043)




21. mars kl. 18:00

**Skansen Kjøpesenter
Ny reguleringsplan**

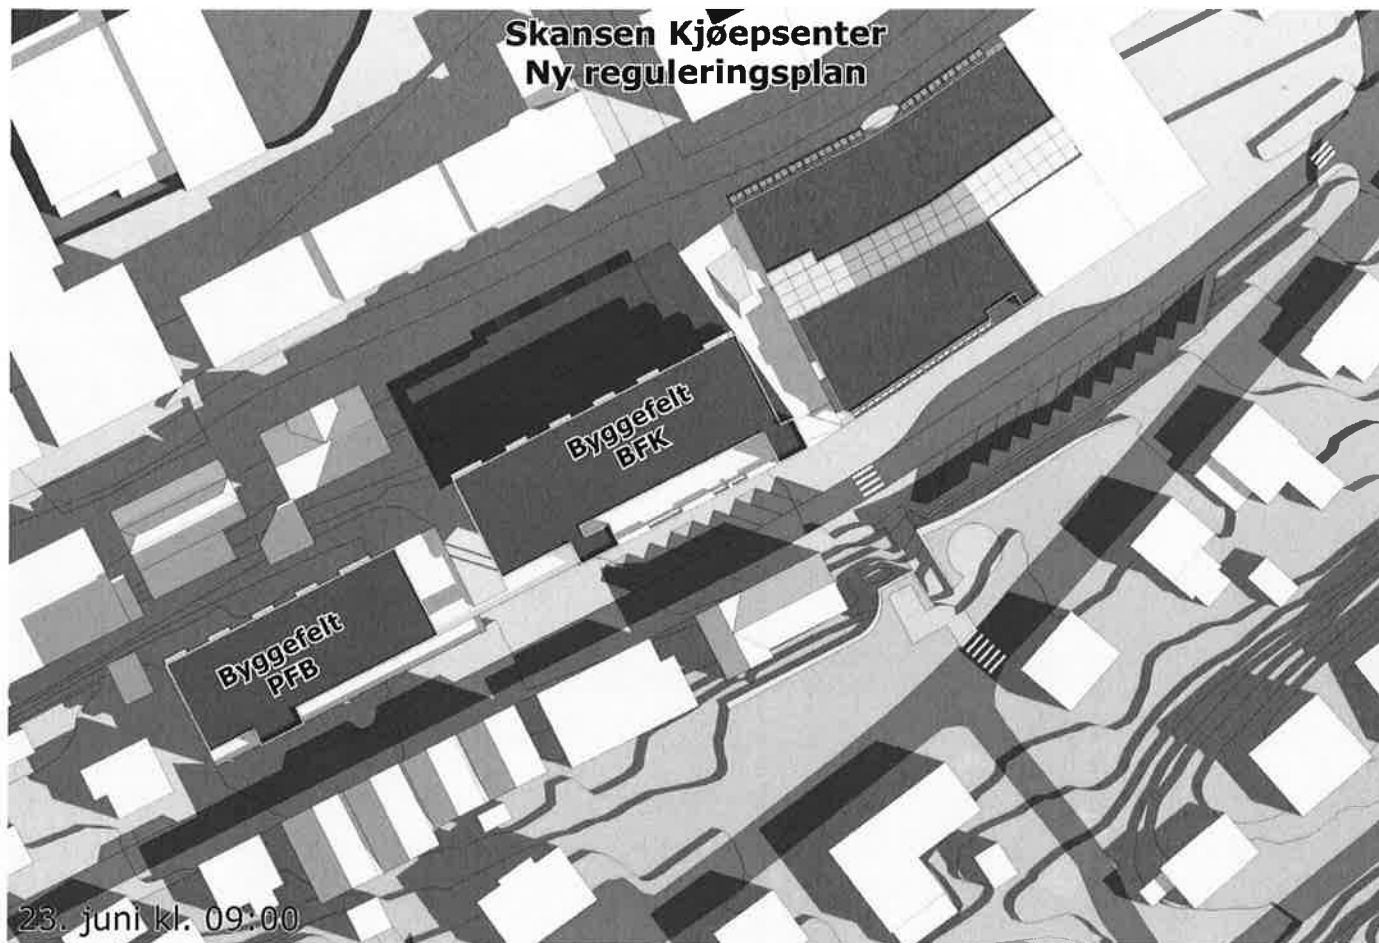


23. juni kl. 09:00

Gjeldende reguleringsplan (plan-nr. 30043)

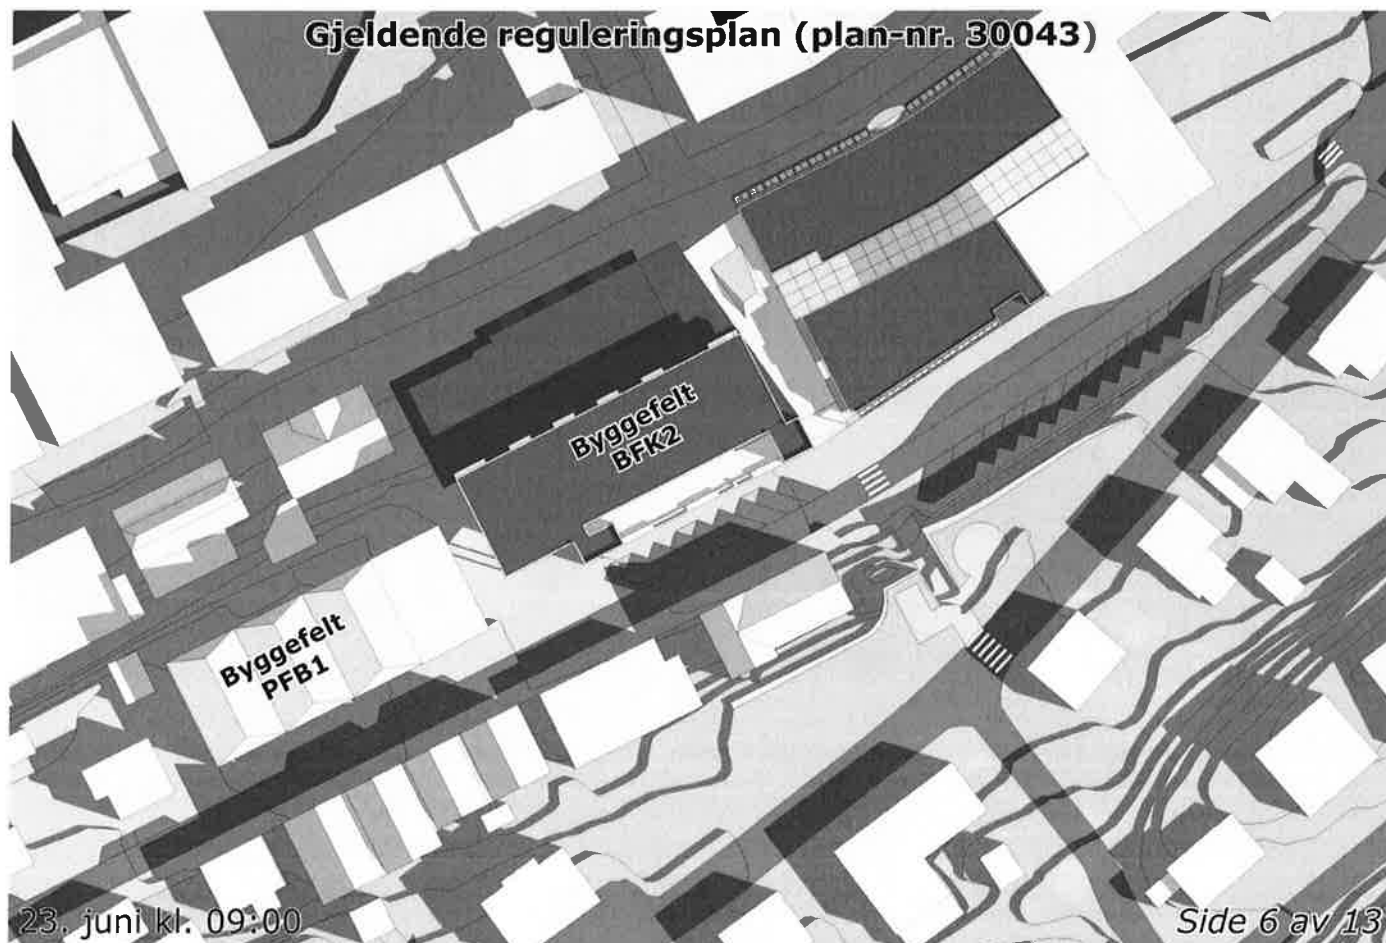

23. juni kl. 09:00

**Skansen Kjøpesenter
Ny reguleringsplan**

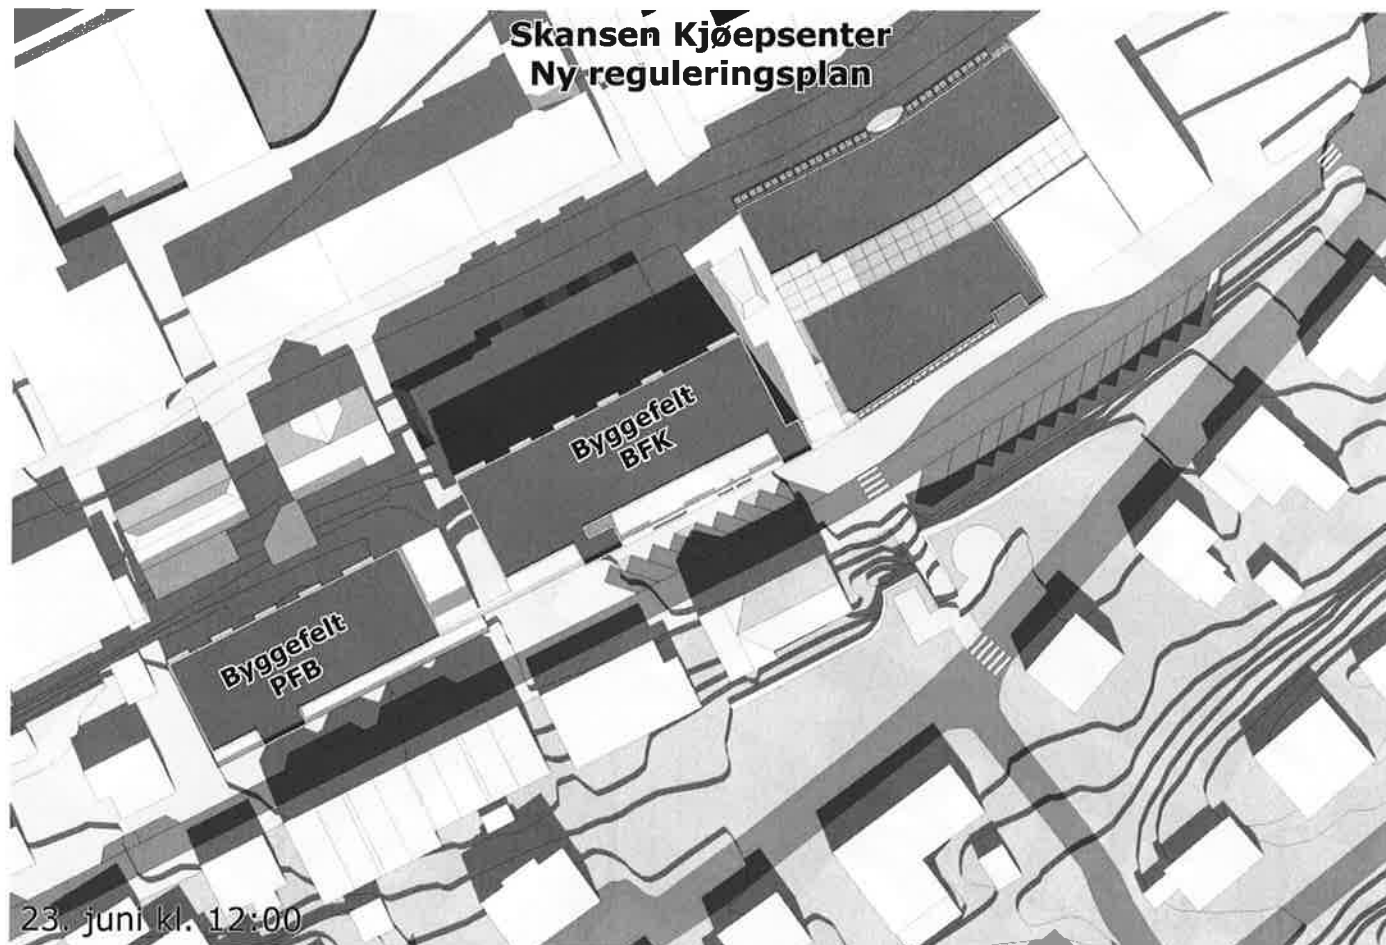

23. juni kl. 12:00

Gjeldende reguleringsplan (plan-nr. 30043)



23. juni kl. 12:00

**Skansen Kjøpesenter
Ny reguleringsplan**




23. juni kl. 15:00

Gjeldende reguleringsplan (plan-nr. 30043)



23. juni kl. 15:00

**Skansen Kjøpesenter
Ny reguleringsplan**

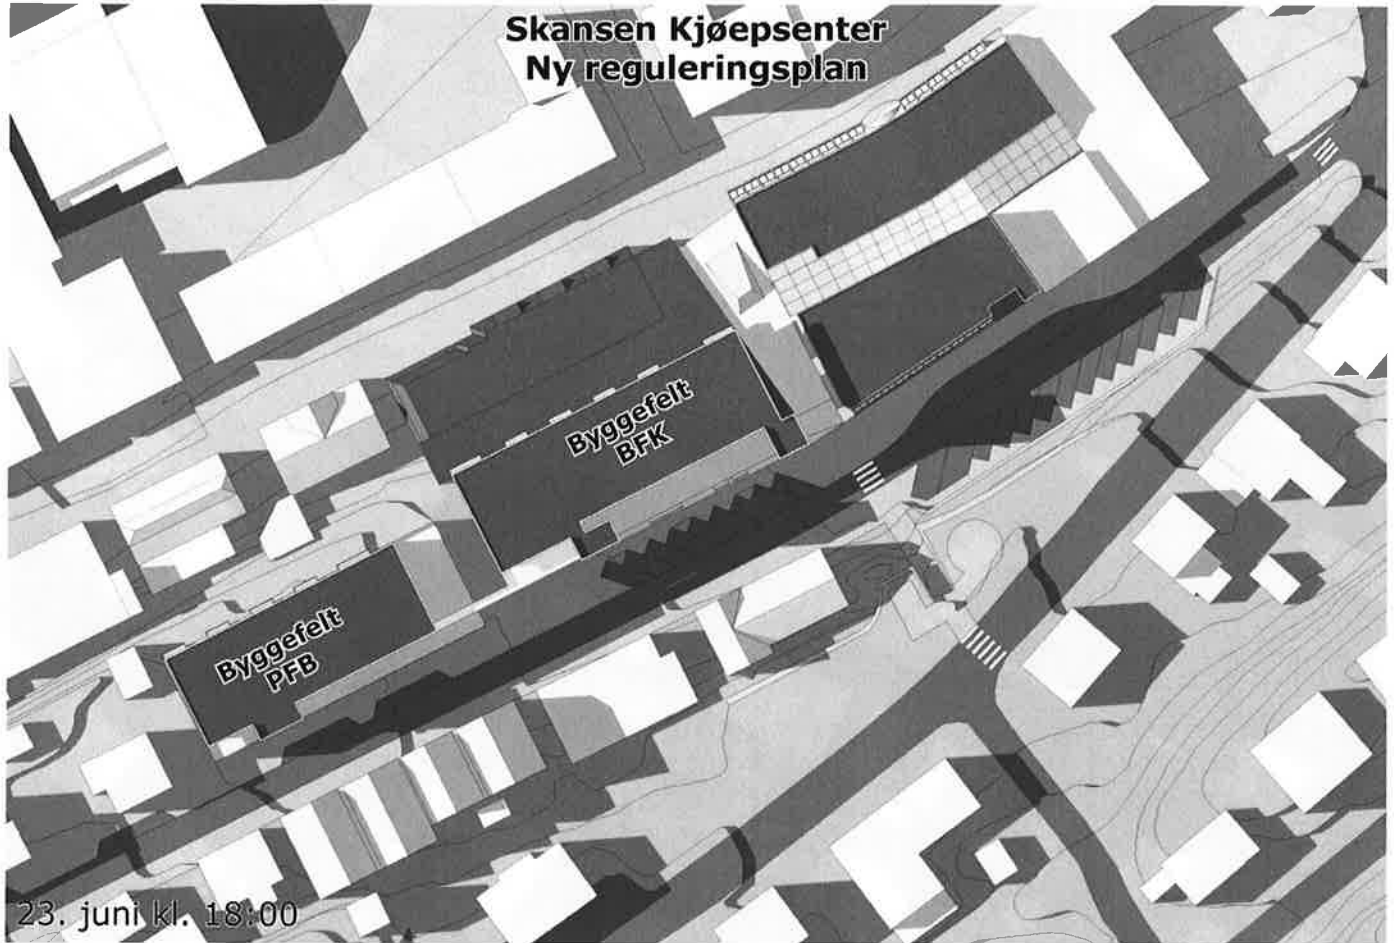


23. juni kl. 18:00

Gjeldende reguleringsplan (plan-nr. 30043)



23. juni kl. 18:00

**Skansen Kjøpesenter
Ny reguleringsplan**

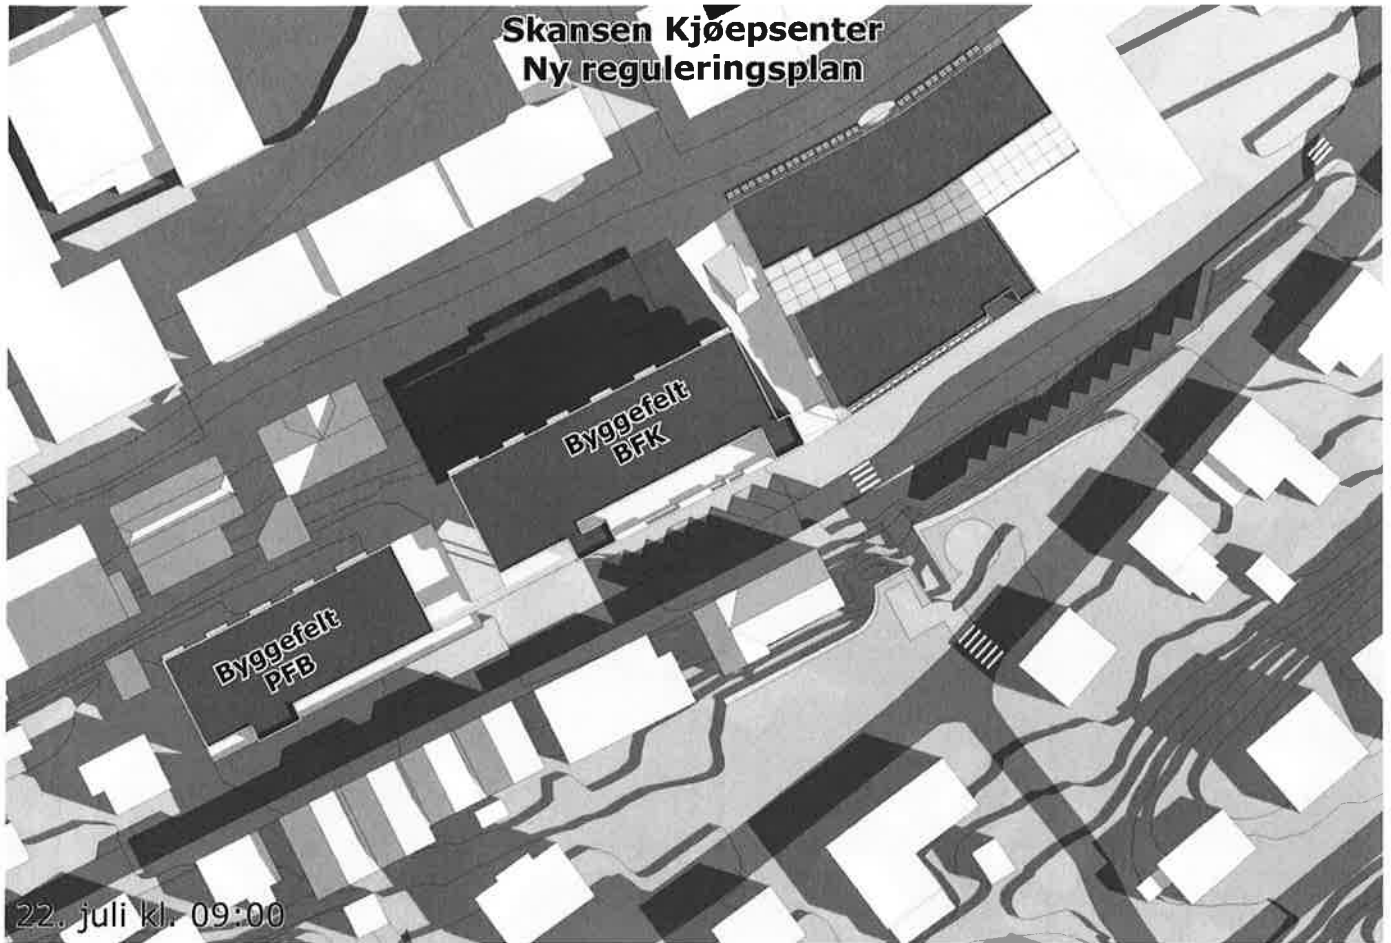


22. juli kl. 09:00

Gjeldende reguleringsplan (plan-nr. 30043)




22. juli kl. 09:00

**Skansen Kjøpesenter
Ny reguleringsplan**

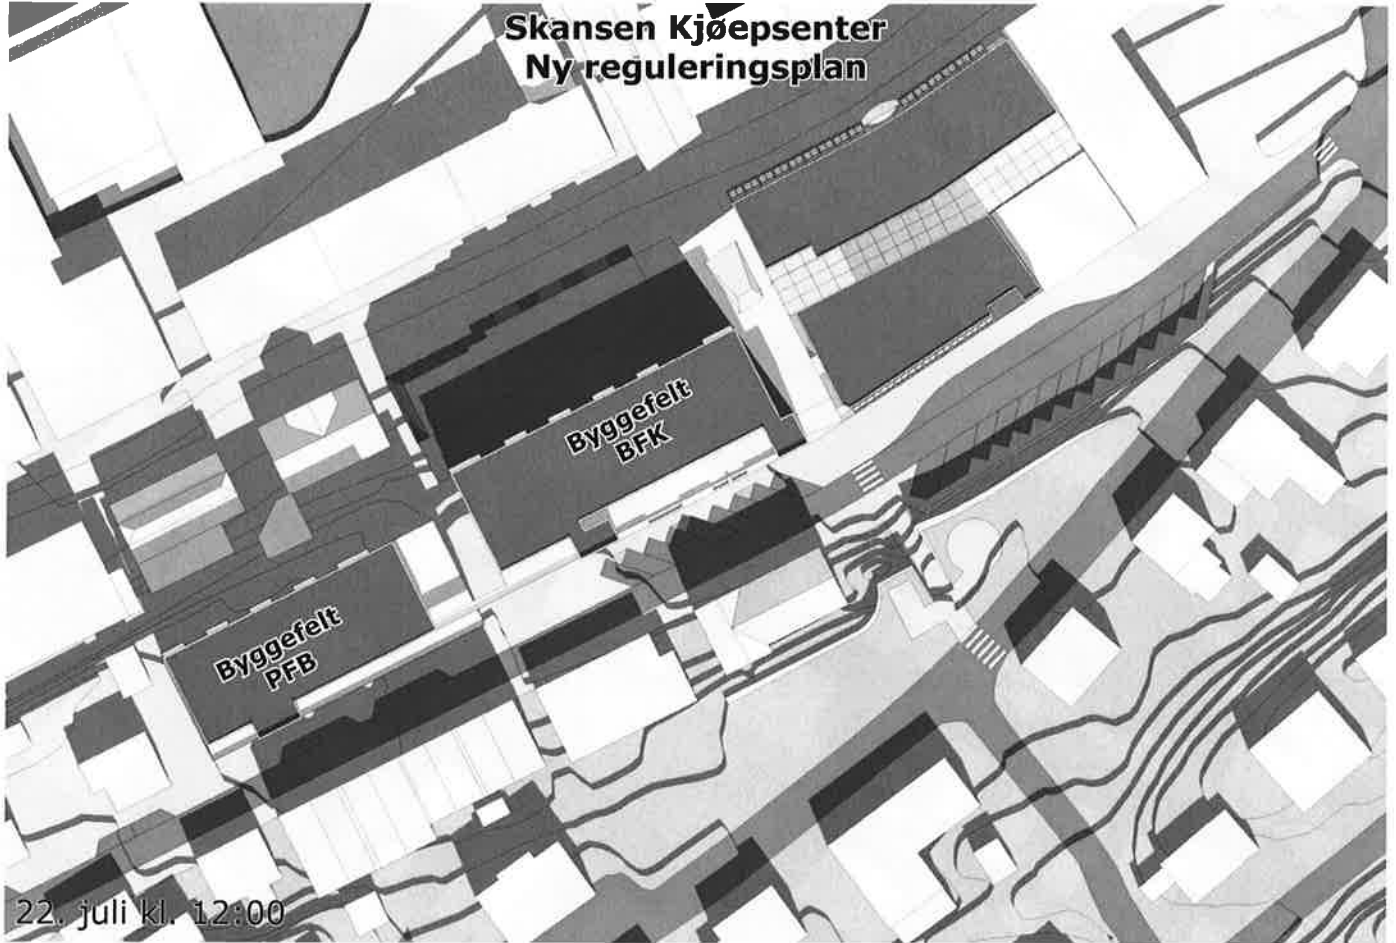


22. juli kl. 12:00

Gjeldende reguleringsplan (plan-nr. 30043)

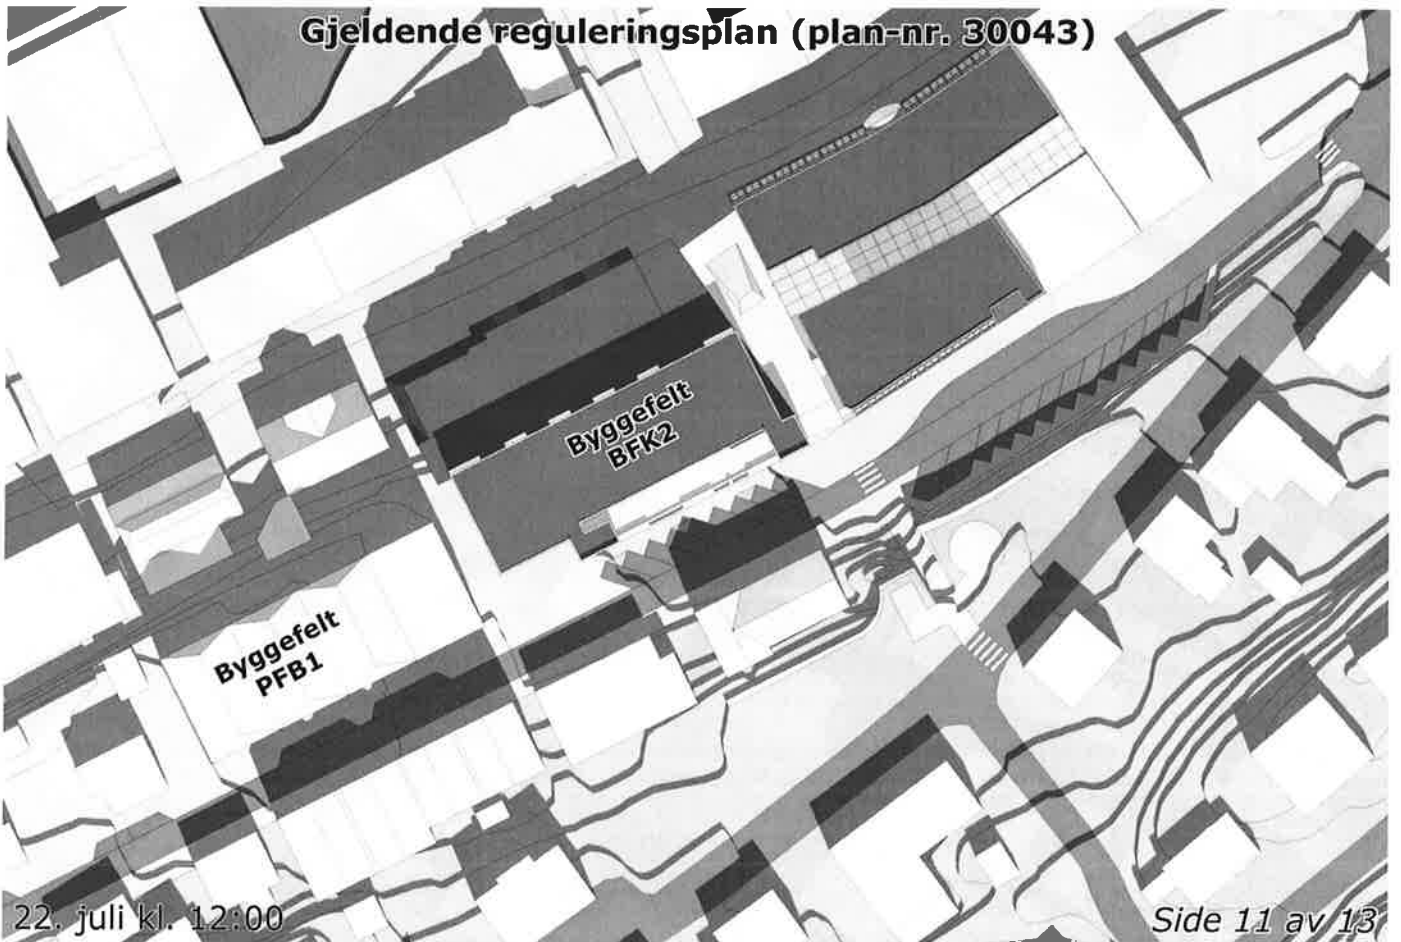


22. juli kl. 12:00

**Skansen Kjøpesenter
Ny reguleringsplan**

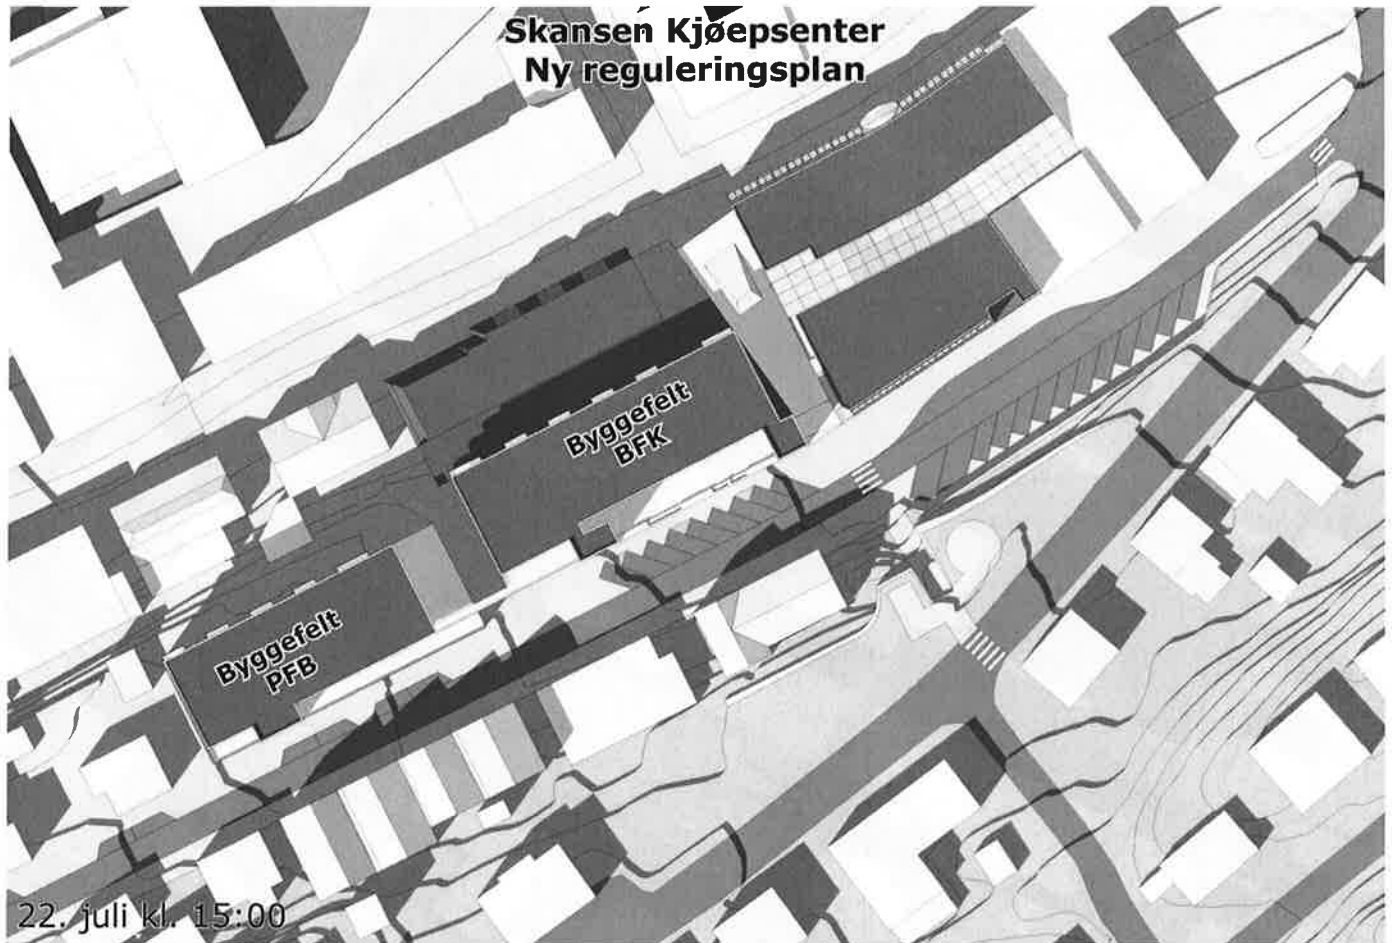


22. juli kl. 15:00

Gjeldende reguleringsplan (plan-nr. 30043)

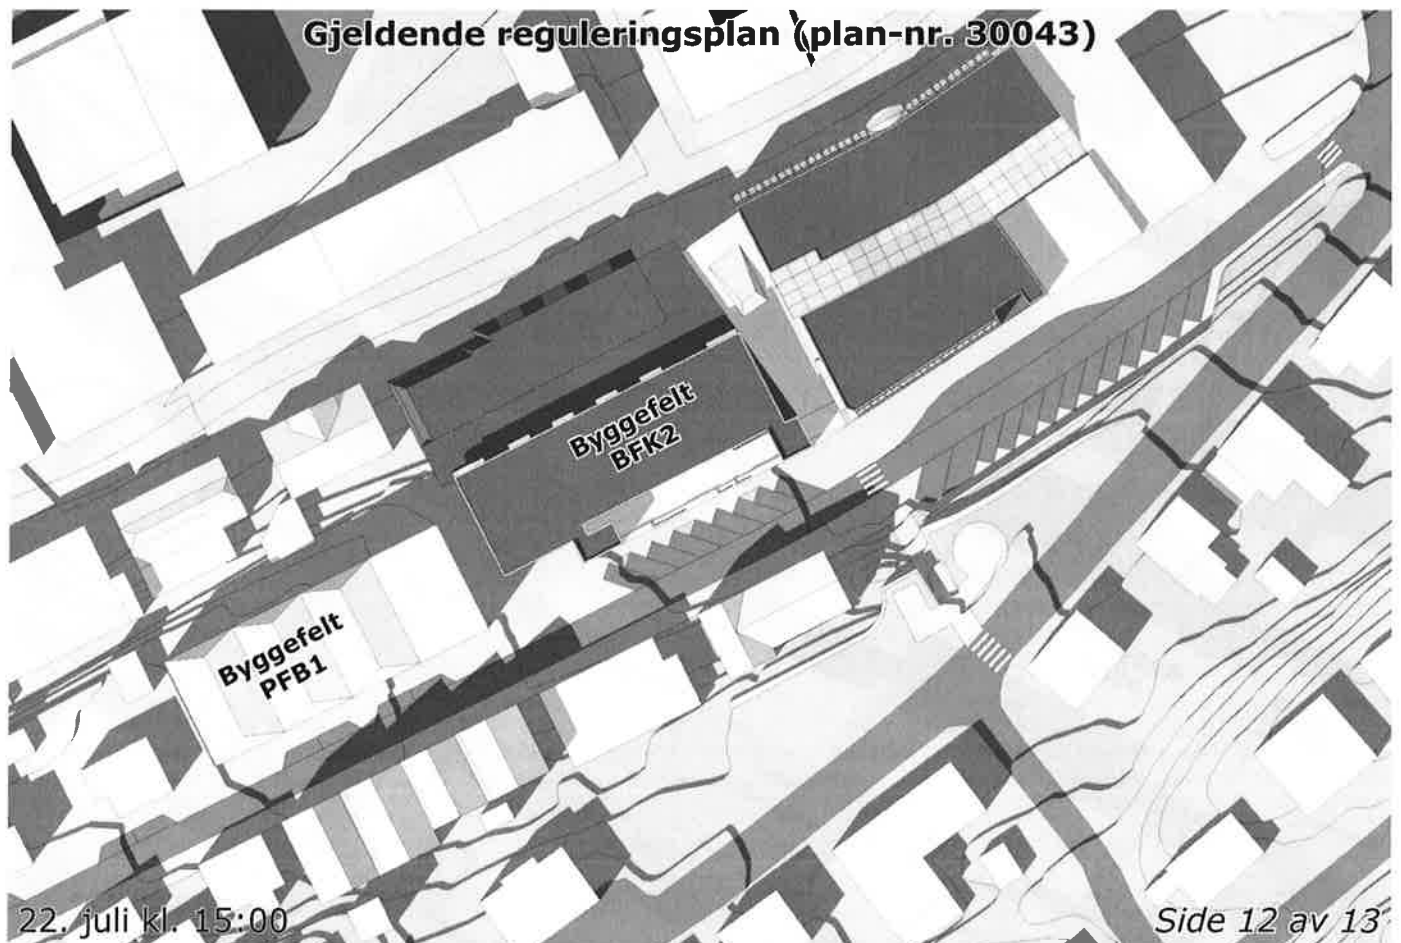


22. juli kl. 15:00

**Skansen Kjøpesenter
Ny reguleringsplan**

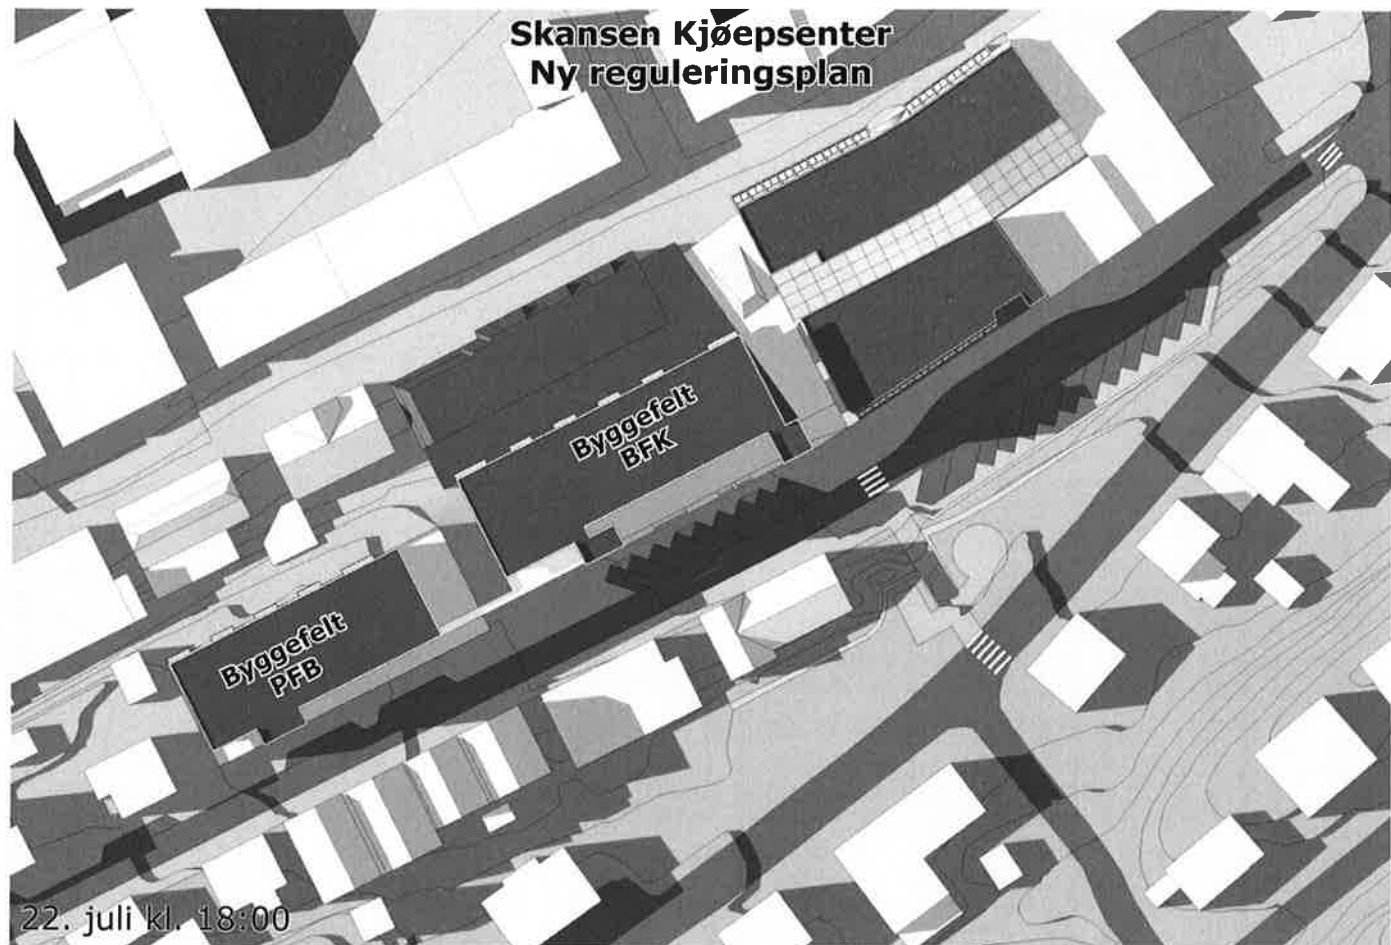

22. juli kl. 18:00

Gjeldende reguleringsplan (plan-nr. 30043)

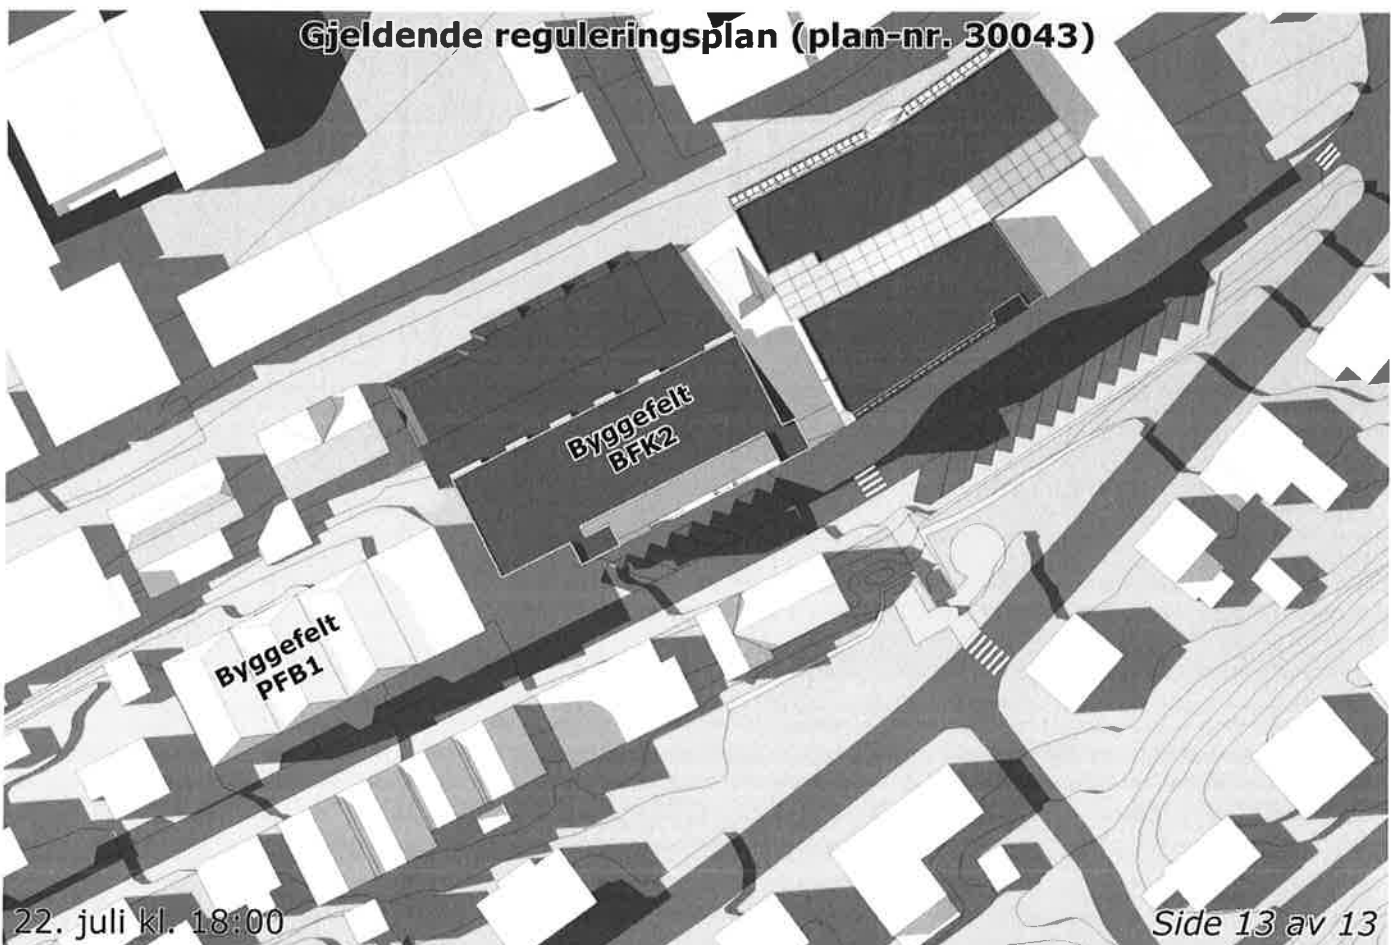

22. juli kl. 18:00

Side 13 av 13


Alstahaug kommune

Ring 75075626 / 97039597 ved behov for pavising.


Ordrenr: 598384

Dato: 11.09.2012

Målestokk: 1:1000

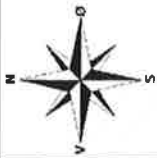

Vedlegg: w598384-111033.pdf

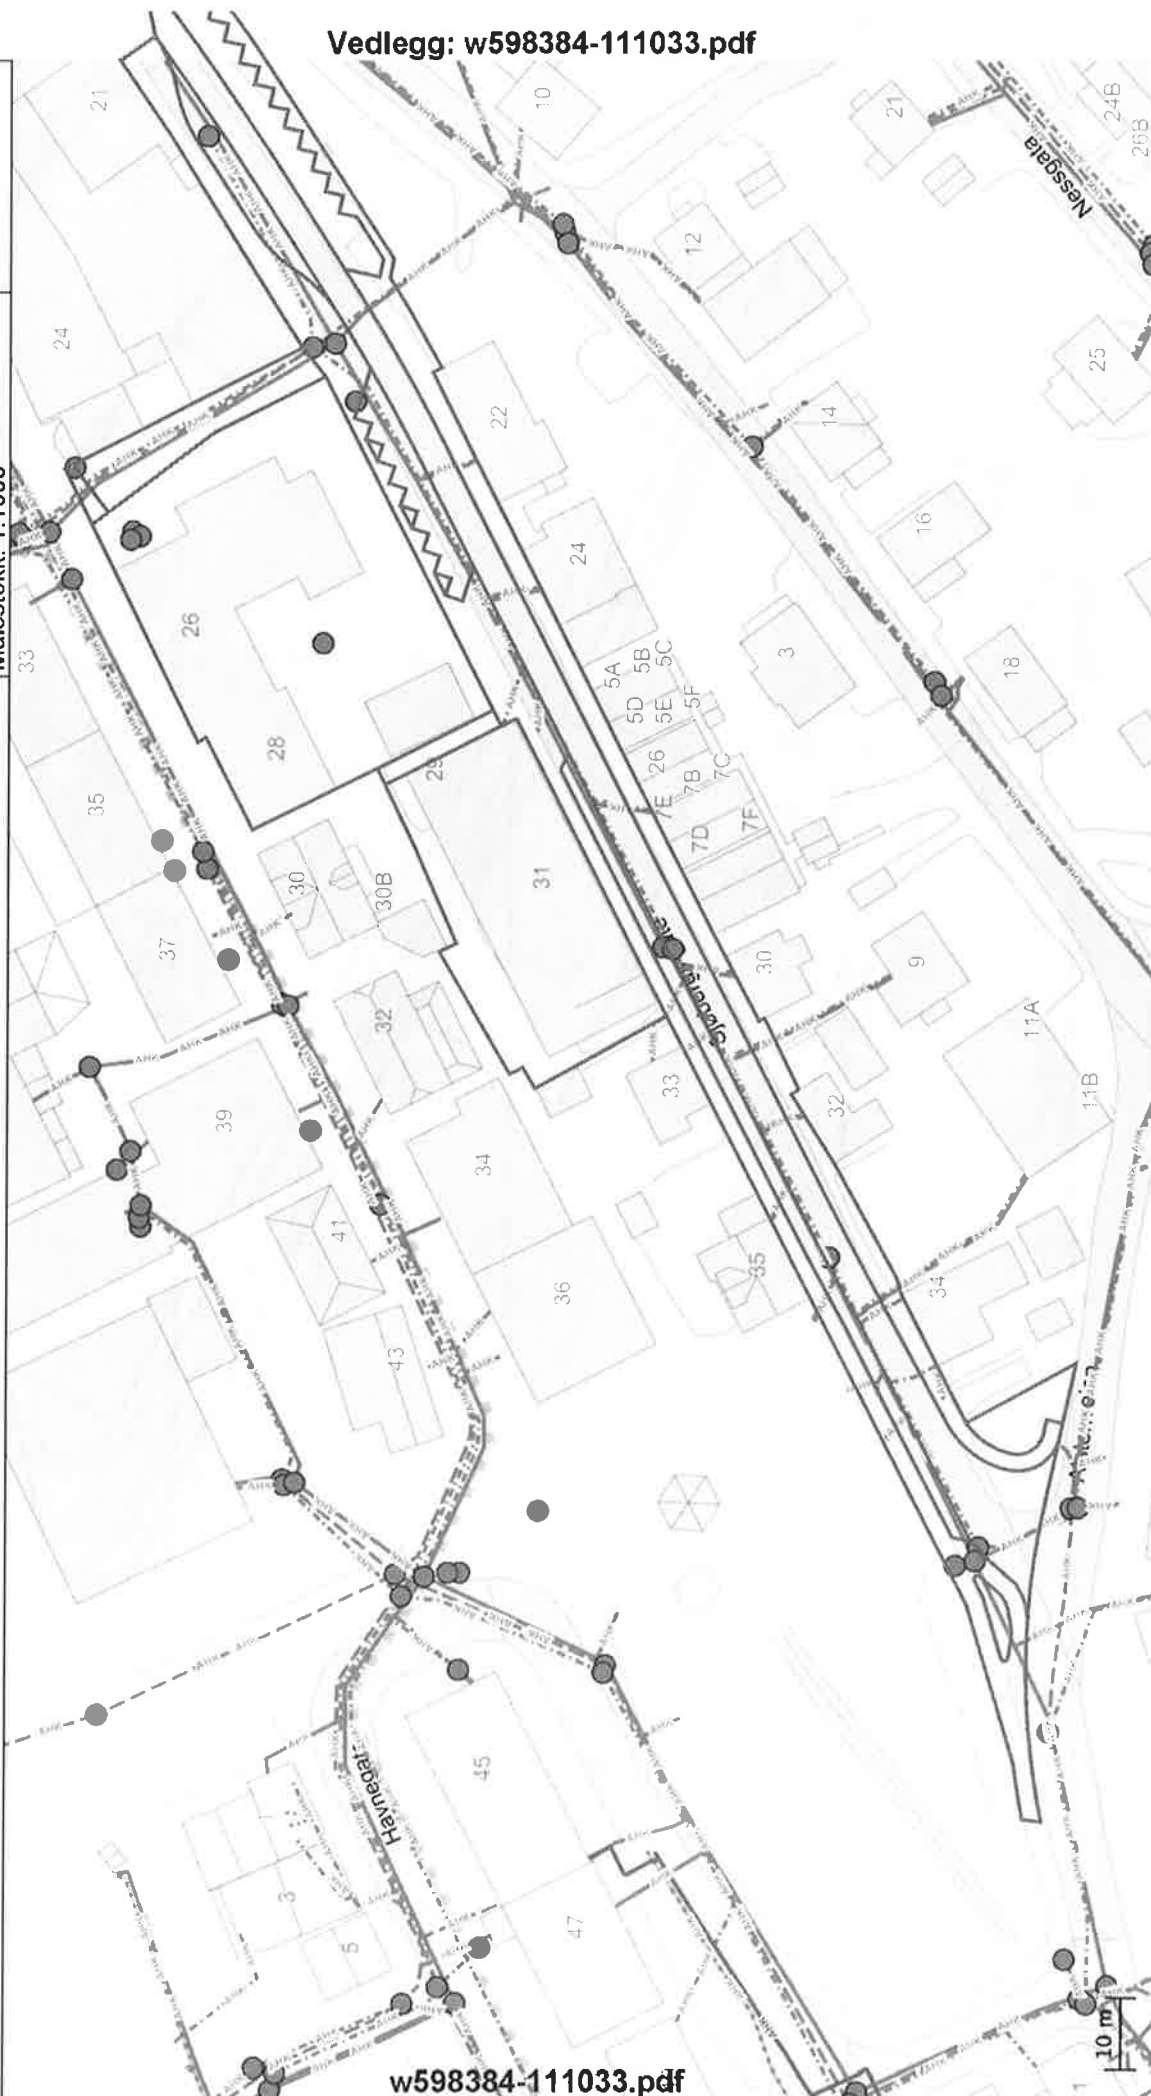

w598384-111033.pdf