


"M:\S11071510702\DAK\Teknisk\_infrastruktur\Modell\Oversikt vannledninger.dwg - RIG - RIG - Plot.tst: 2013-11-06, 08:36:01 - LAYOUT = 01 - XREF = veier og bygninger\_eksisterende vannledninger, grunnkart - RASTER - KOMPLAN AREALDEL 2.JPG, KOMPLAN AREALDEL.JPG"

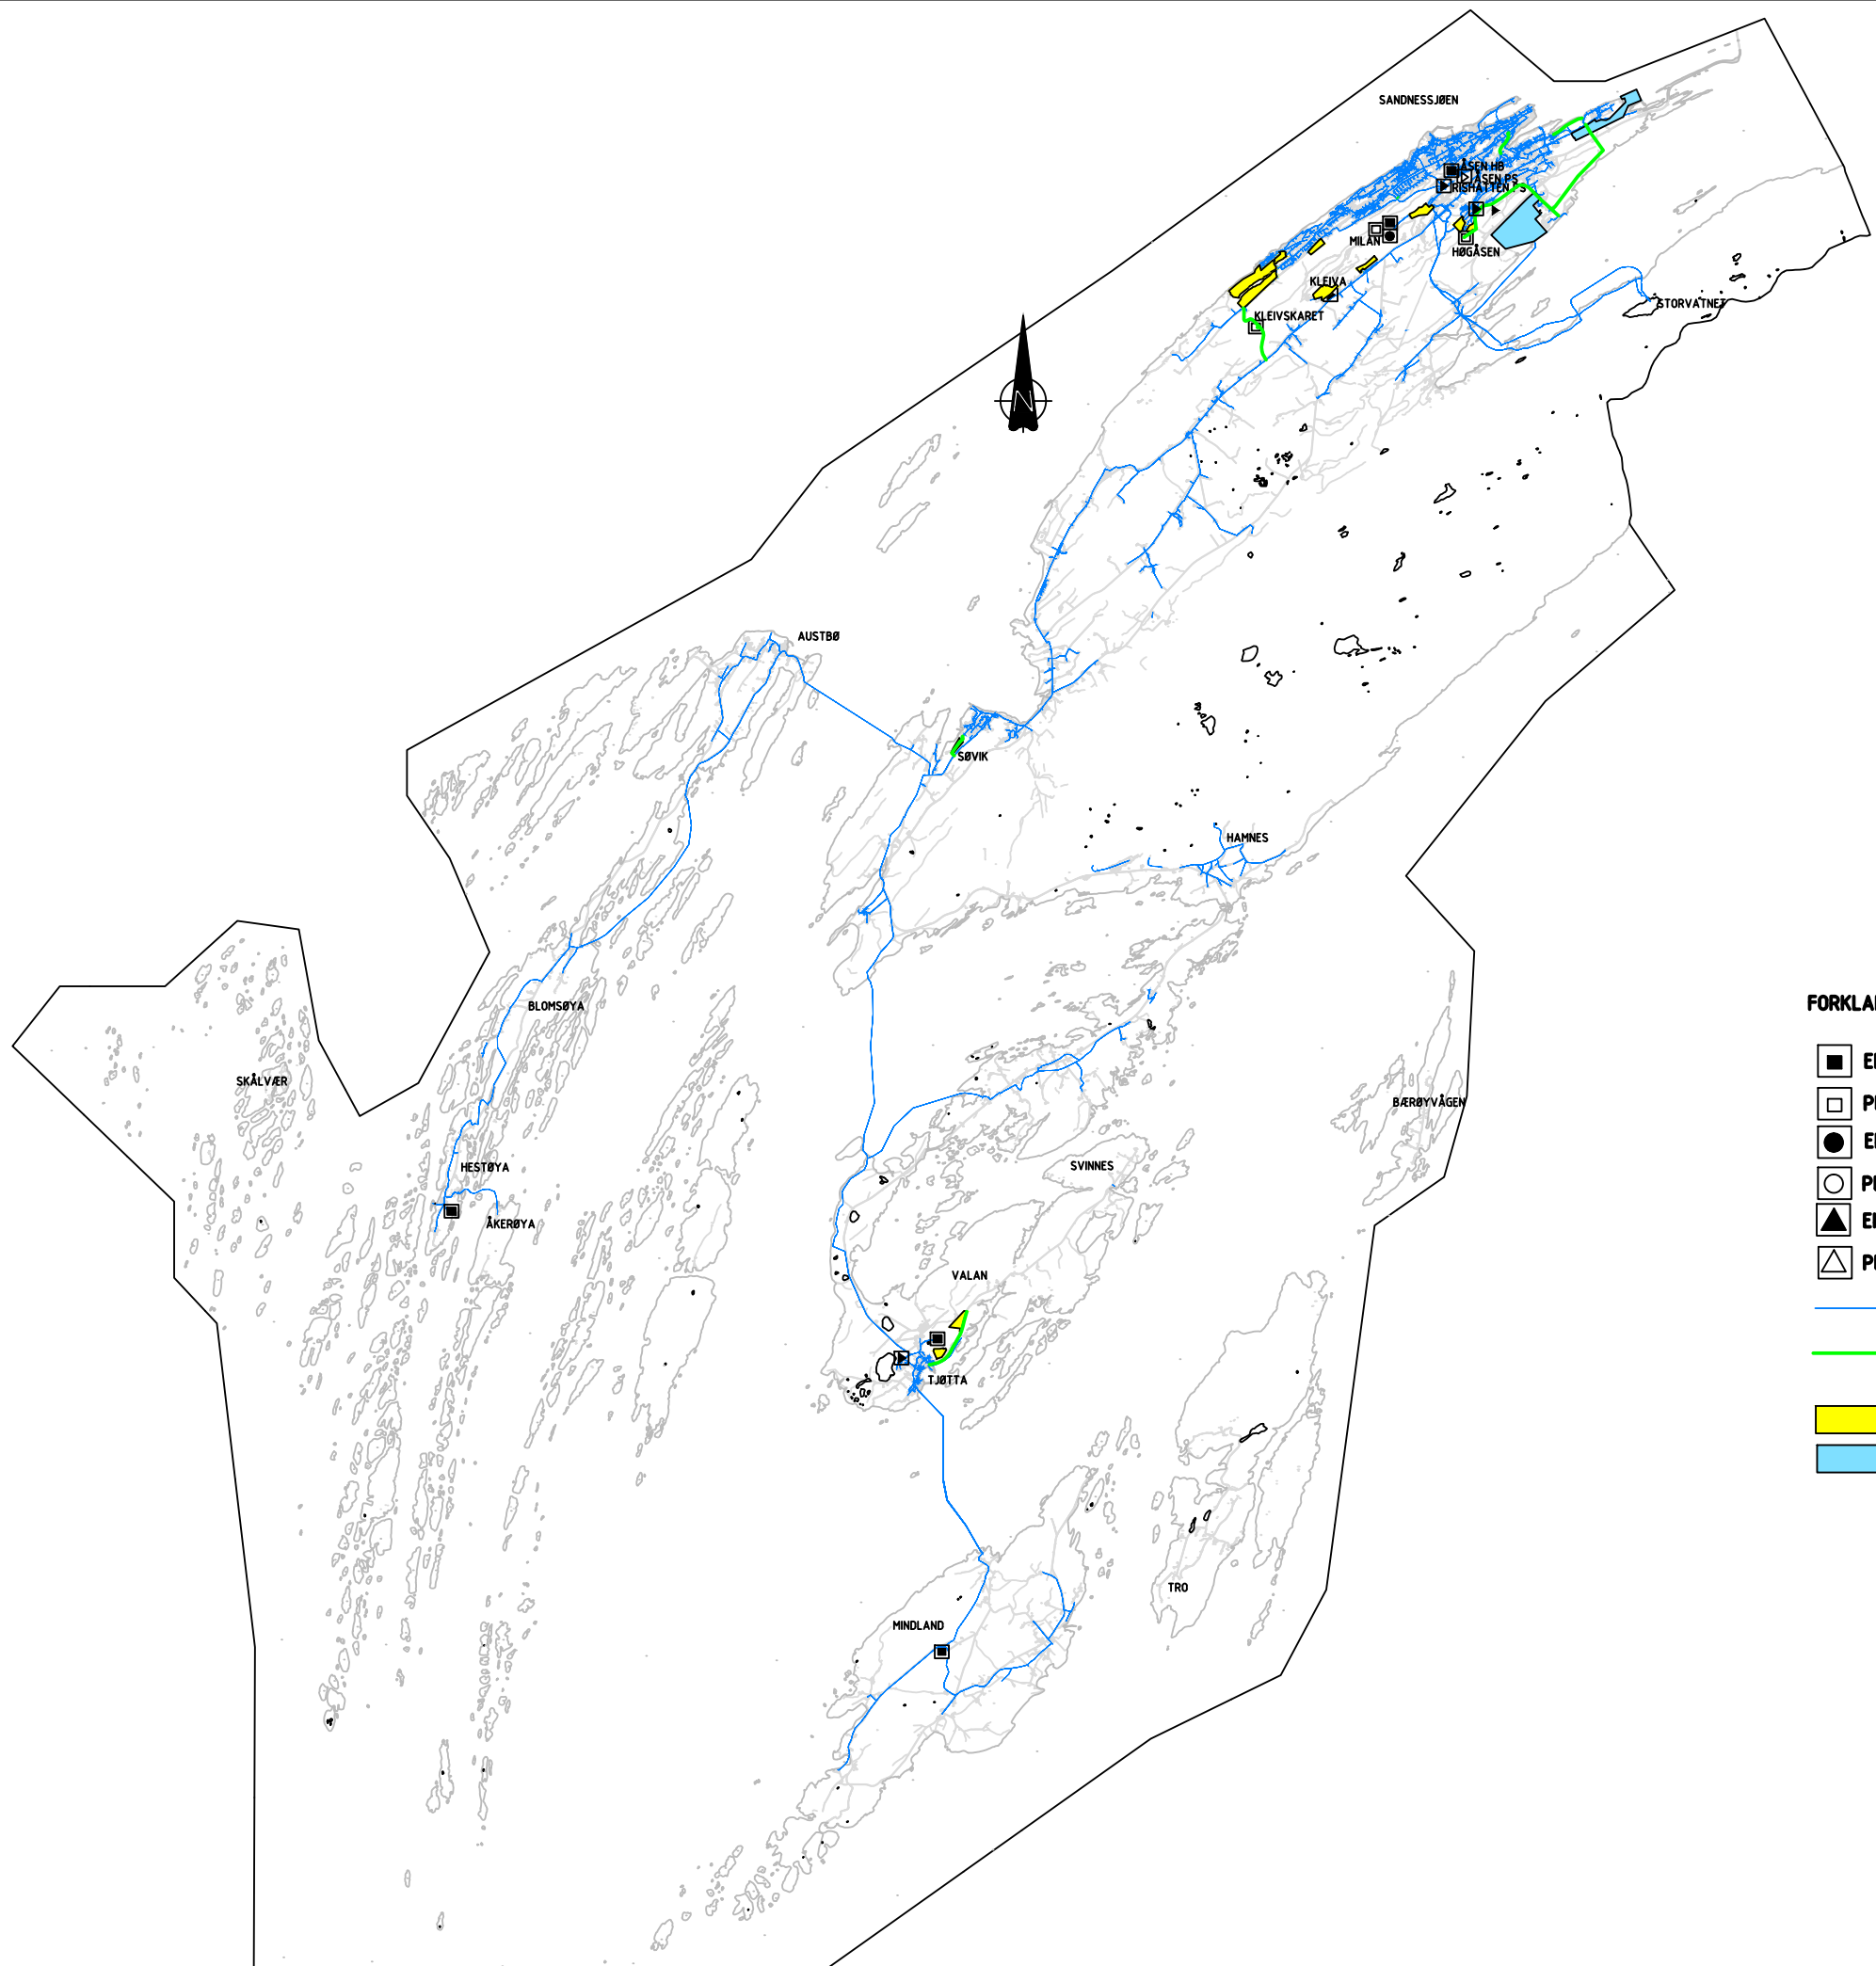

**FORKLARINGER**

- Eksisterende høydebasseng
- Planlagt høydebasseng
- Eksisterende vannbehandlingsanlegg
- Planlagt vannbehandlingsanlegg
- ▲ Eksisterende pumpestasjon
- △ Planlagt pumpestasjon
- Eksisterende vannledning
- Planlagt vannledning
- Planlagt utbyggingområde boliger
- Planlagt utbyggingområde industri

<small>Dette dokumentet er utarbeidet av Norconsult AS som del av det oppdraget som framgår nedenfor. Opphavsretten tilhører Norconsult AS. Dokumentet må bare benyttes til det formål som oppdragsvilkårene beskriver, og må ikke kopieres eller gjøres tilgjengelig på annen måte eller i større utstrekning enn formålet tilsier.</small>		<small>Målestokk</small> <b>1:125000</b>
<b>Alstahaug kommune</b>		
<b>Hovedplan vann Alstahaug kommune</b> <b>Oversikt vannverk</b>		
<b>Norconsult</b>	<small>Oppdragsnummer</small> <b>5110762</b>	<small>Tegningsnummer</small> <b>01</b>
		<small>Revisjon</small>